


Bauvorhaben „A 410: Neubau 380 kV-Leitung Conneforde – Sottrum, Abschnitt 1“ - TenneT –
LK Ammerland

Anhänge

Anhang 20.1.3

Übersichtslageplan der gesamten Masten, Maßstab: 1:80.000

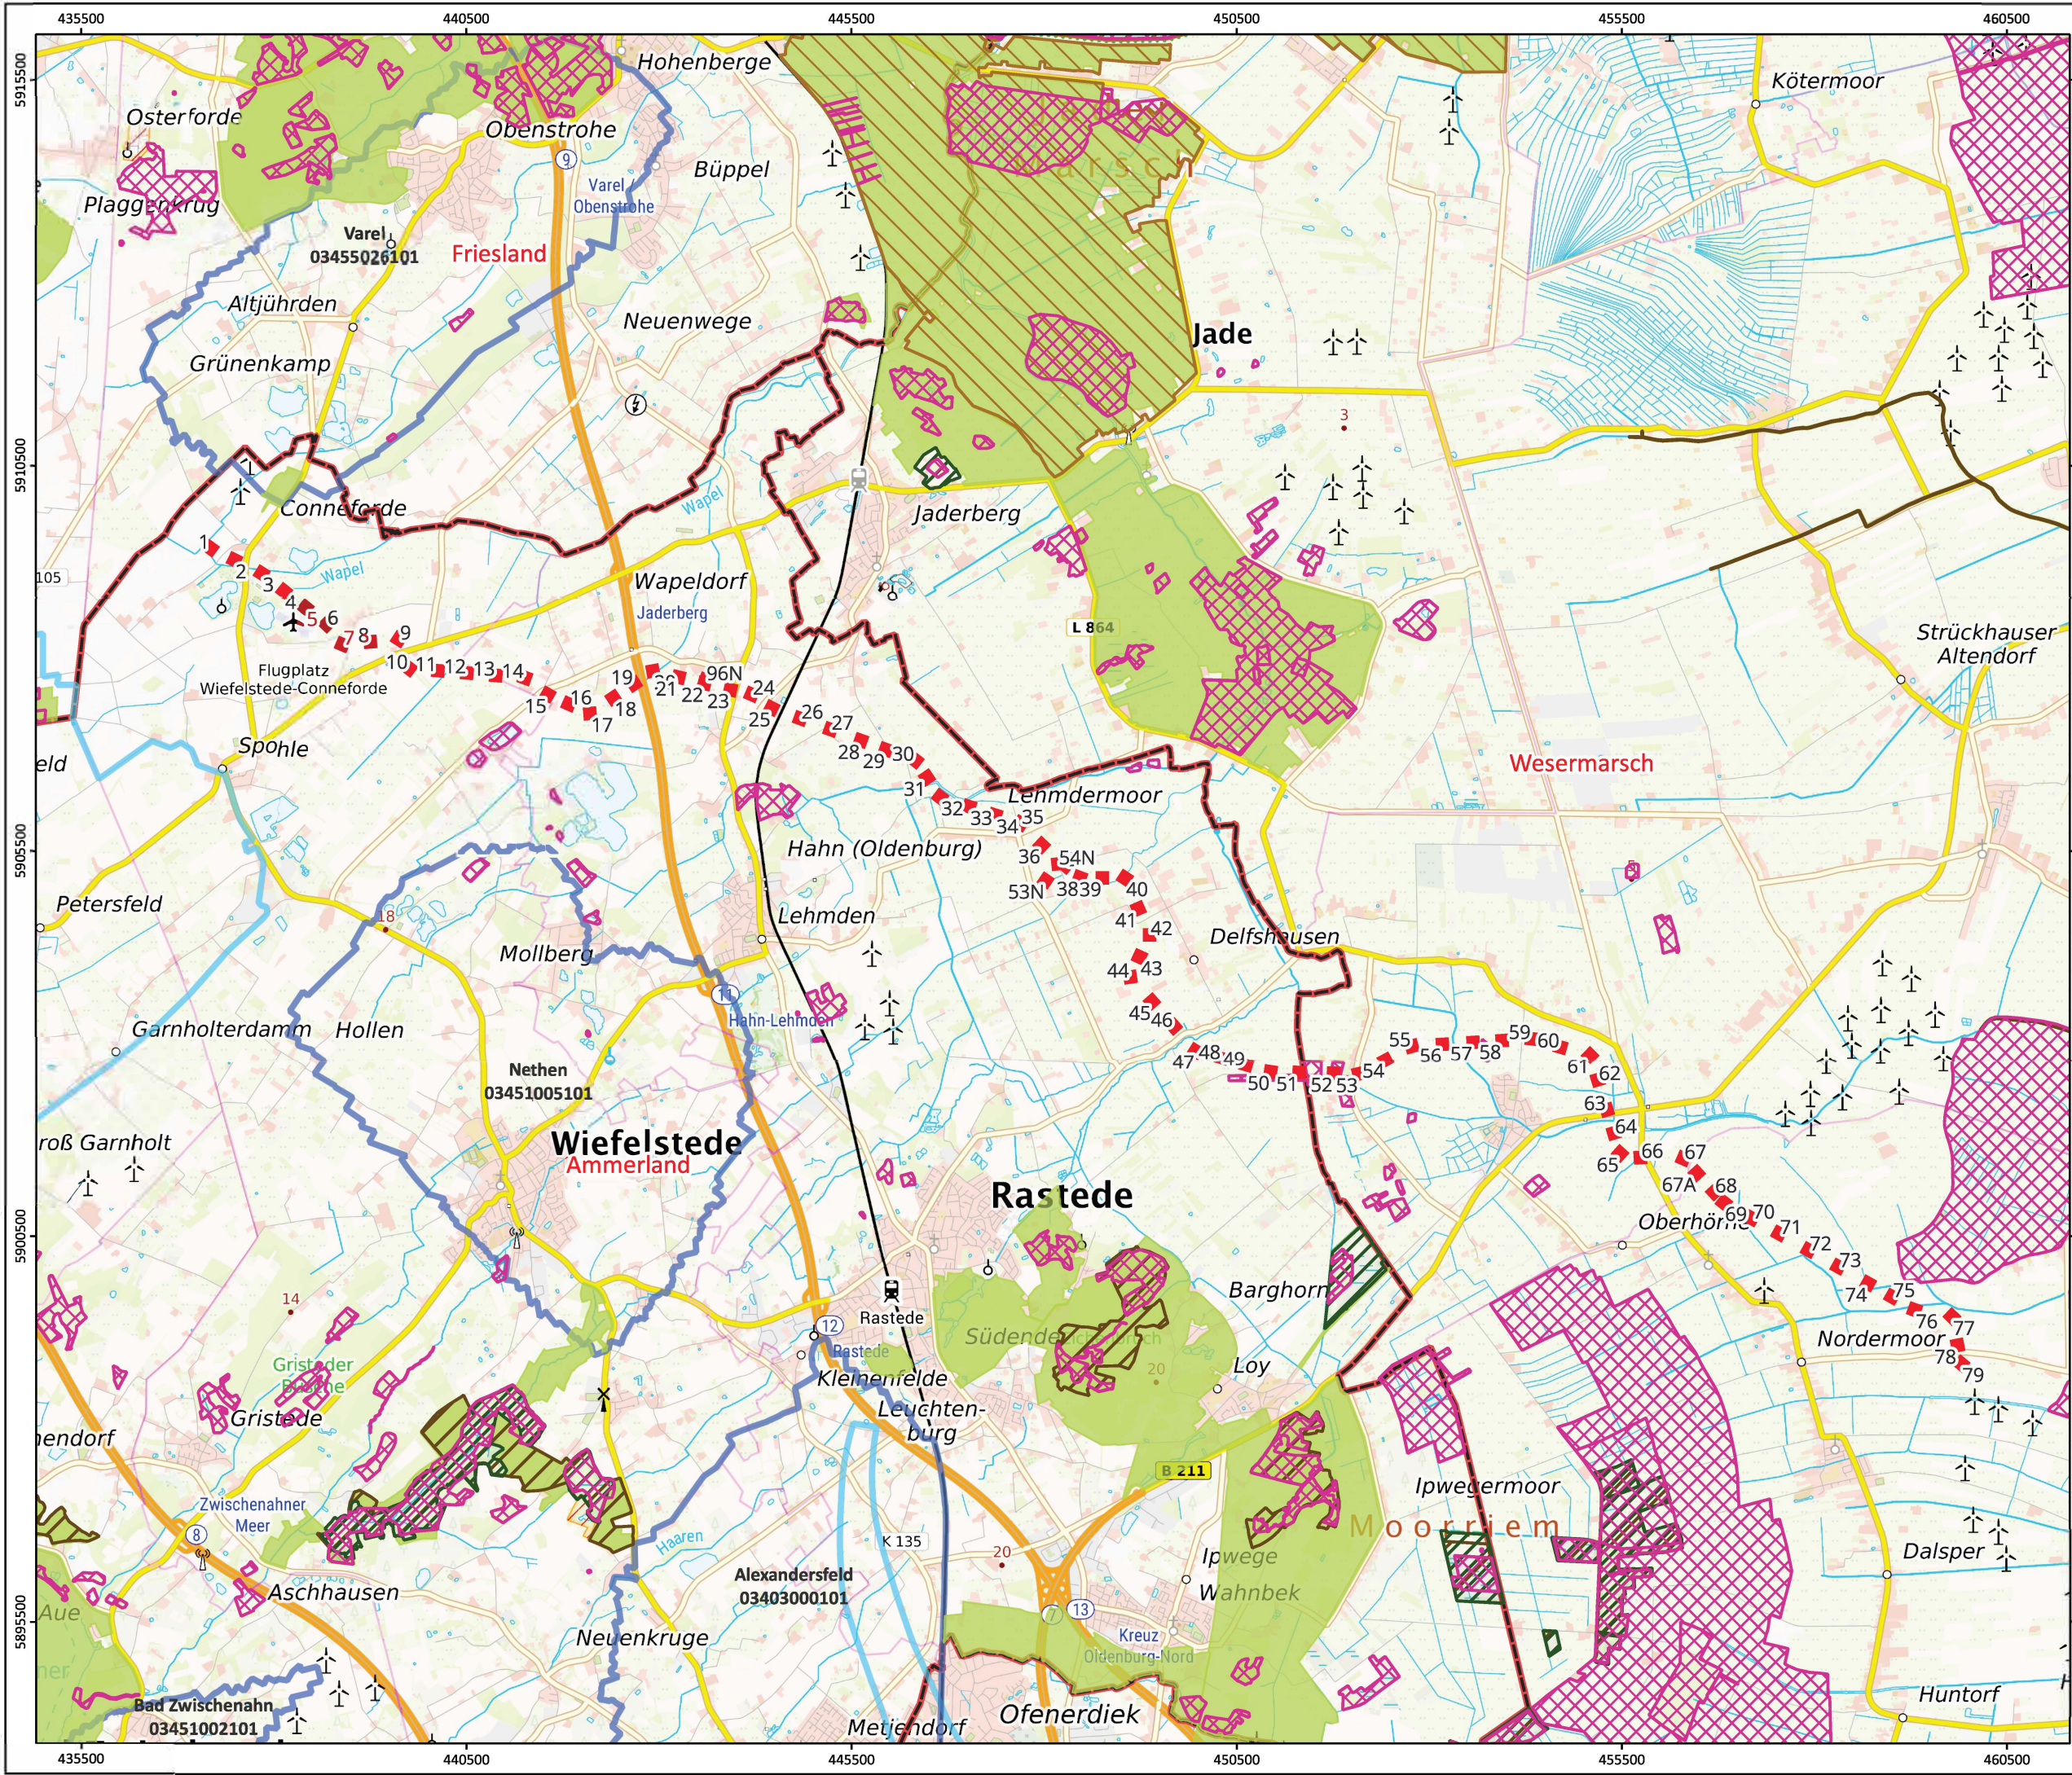

Legende

Mast

Landkreisgrenze

naturschutzfachliche und hydrologische Schutzgebiete (NLWKN 1984-2024)

Landesweite Biotopkartierung

Vogelschutzgebiet

Naturschutzgebiet

FFH-Gebiet

Landschaftsschutzgebiet

Wasserschutzgebiet

Trinkwassergewinnungsgebiet

012 km

Maßstab: 1:80.000
Kartengrundlage: © BKG 2025, Datenquellen:
https://sgx.geodatenzentrum.de/web_public/Datenquellen_TopPlusOpen_PG.html

Projekt:

Ersatzneubau der 380-kV-Leitung
Conneforde_Ost – Elsfleth_West

Übersichtslageplan

Auftraggeber:

Projektname: A10_Conneforde_Sottrum.qgz

Bearbeitung:
LES

Digit. Bearbeitung:
SEM

Datum:
31.3.2025

GERIESINGENIEURE
BÜRO FÜR STANDORTERKUNDUNG GMBH

Anhang 20.1.3