

Bauvorhaben „A 410: Neubau 380 kV-Leitung Conneforde – Sottrum, Abschnitt 1“ - TenneT –  
LK Wesermarsch


## Anhänge

### **Anhang 20.2.3**

---

Übersichtslageplan der gesamten Masten, Maßstab: 1:80.000



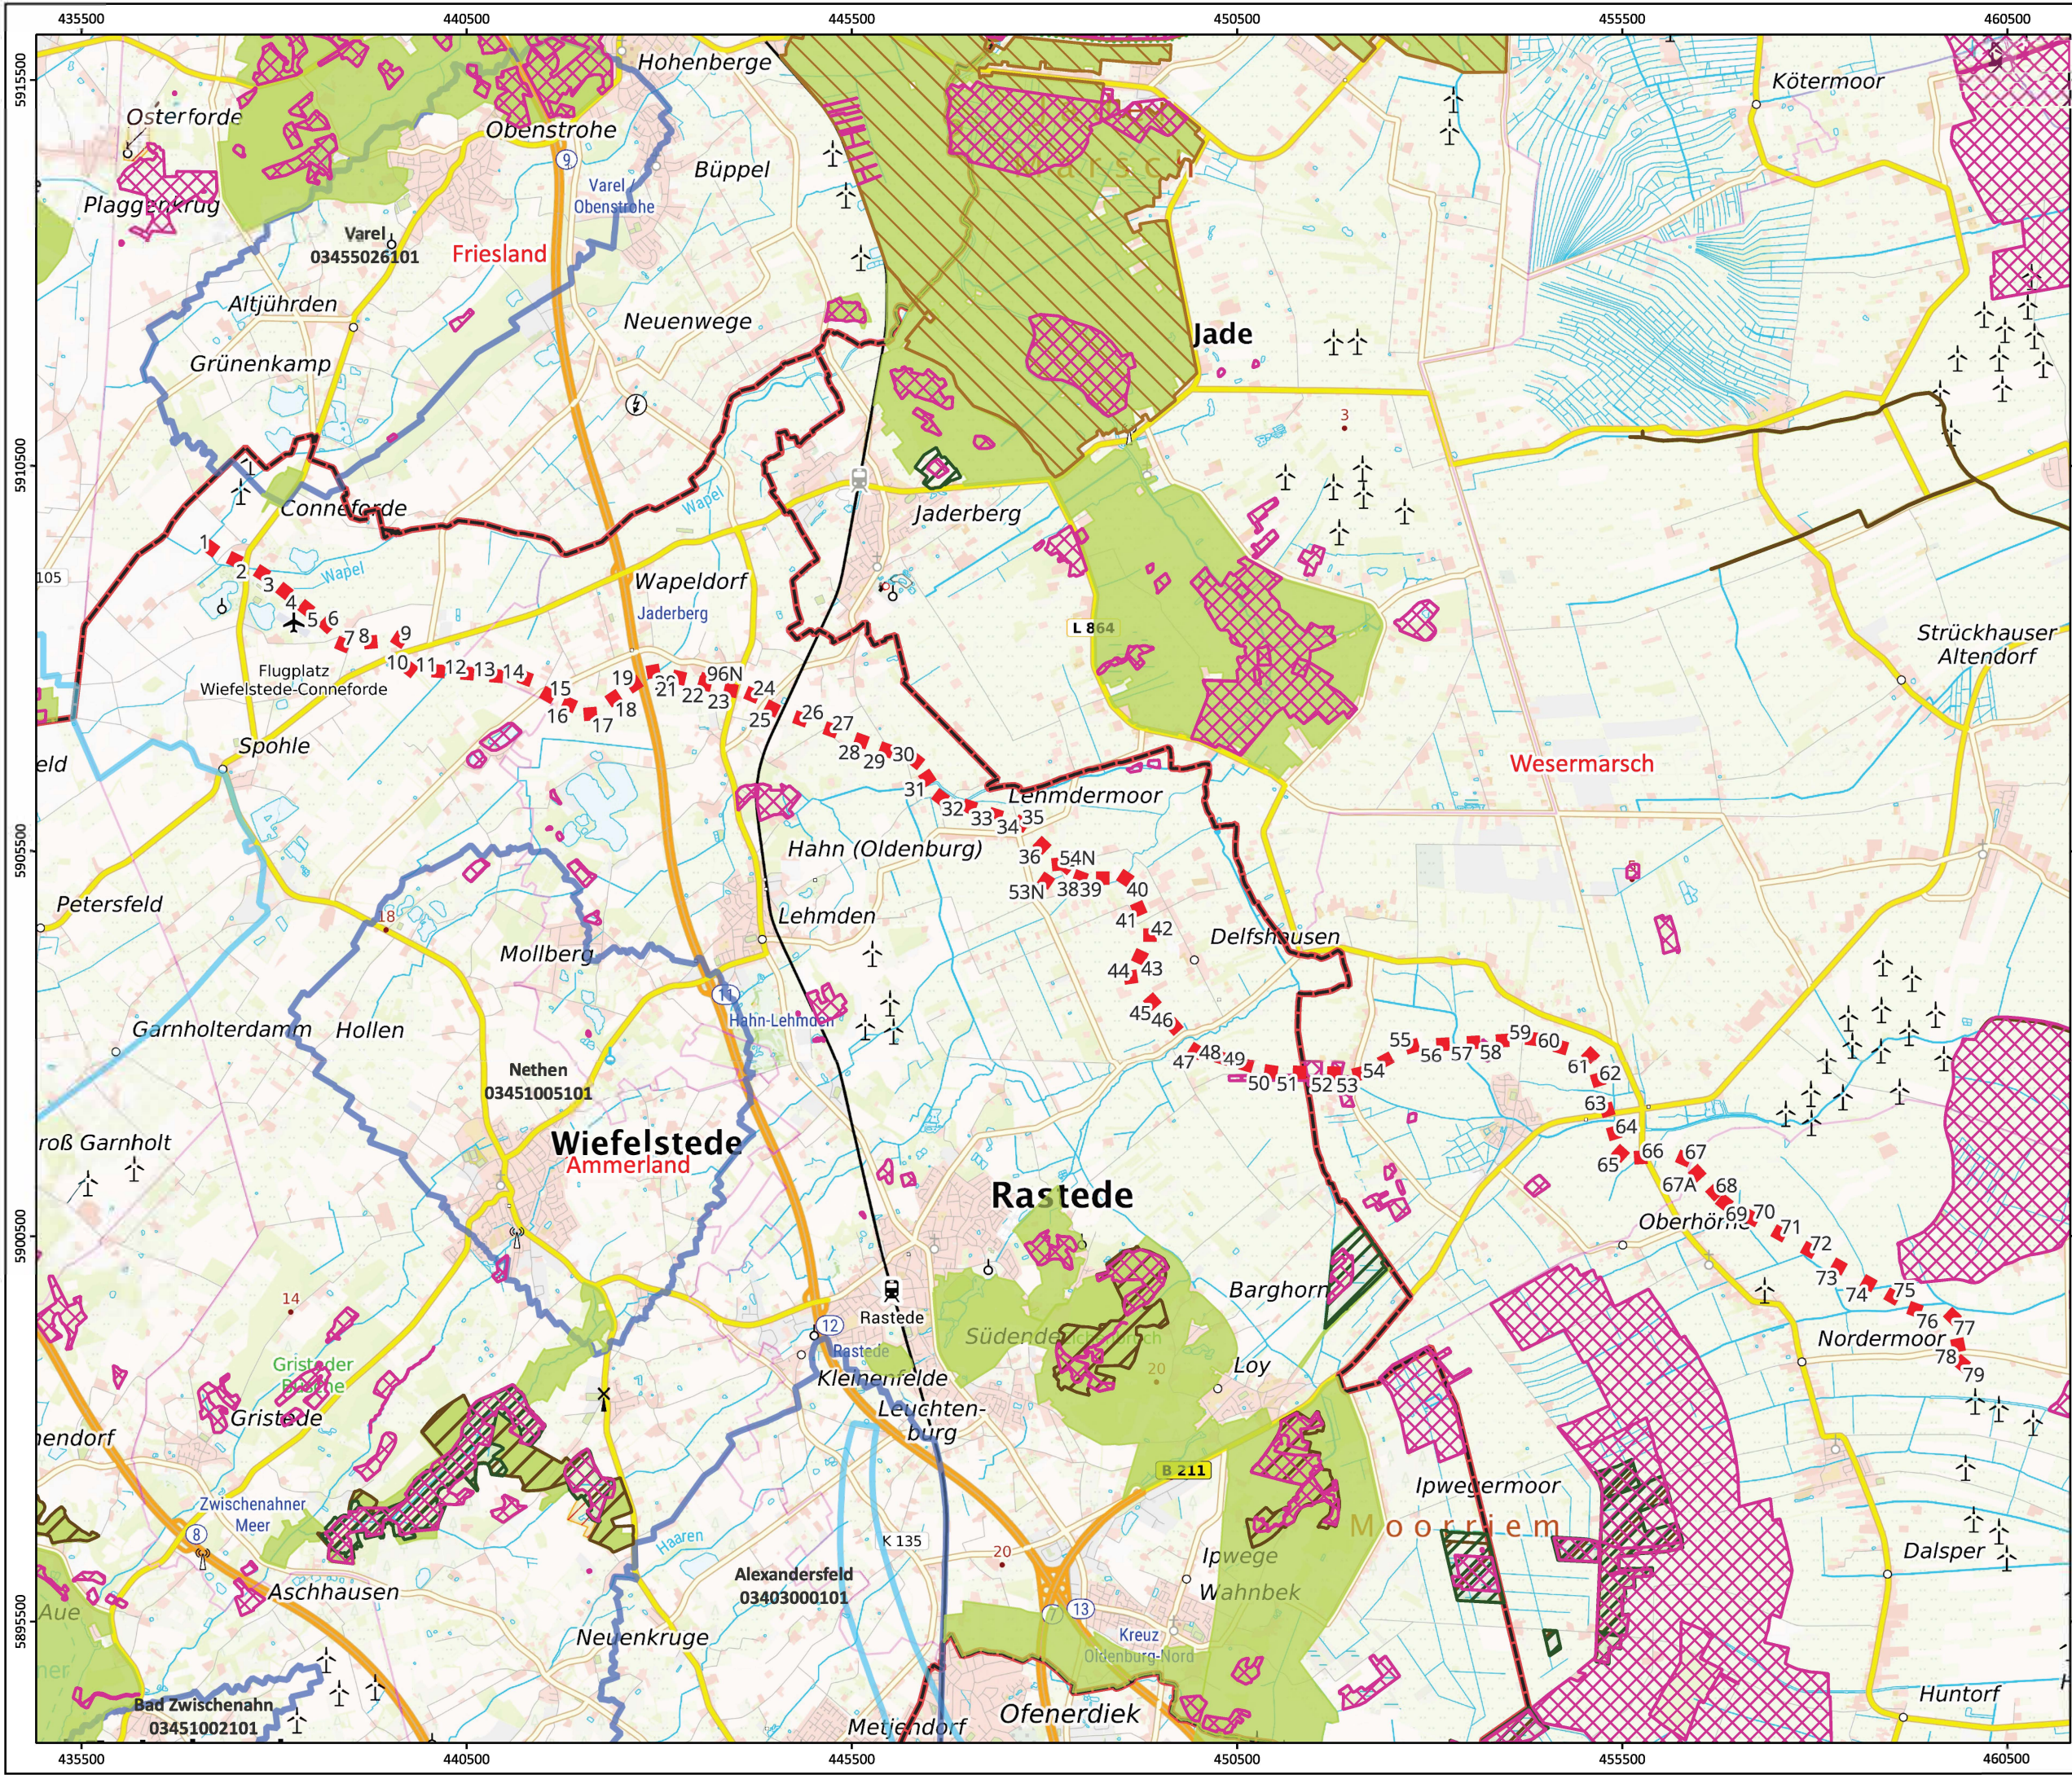

**Legende**

- Mast
- Landkreisgrenze
- naturschutzfachliche und hydrologische Schutzgebiete (NLWKN 1984-2024)**
- Landesweite Biotopkartierung
- Vogelschutzgebiet
- Naturschutzgebiet
- FFH-Gebiet
- Landschaftsschutzgebiet
- Wasserschutzgebiet
- Trinkwassergewinnungsgebiet

0 1 2 km

Maßstab: 1:80.000  
Kartengrundlage: © BKG 2025, Datenquellen:  
[https://s.gx.geodatenzentrum.de/web\\_public/Datenquellen\\_TopPlusOpen\\_PG.html](https://s.gx.geodatenzentrum.de/web_public/Datenquellen_TopPlusOpen_PG.html)

**Projekt:**

Ersatzneubau der 380-kV-Leitung  
Conneforde\_Ost - Elsfleth\_West  
Übersichtslageplan

**Auftraggeber:**

Projektname: A410_Conneforde_Sottrum.qgz		
Bearbeitung: LES	Digit. Bearbeitung: SEM	Datum: 31.3.2025
 BÜRO FÜR STANDORTERKUNDUNG GMBH		Anhang 20.2.3