


Bauvorhaben „A 410: Neubau 380 kV-Leitung Conneforde – Sottrum, Abschnitt 1“ - TenneT –
LK Ammerland

Anhänge

Anhang 20.3.2

Übersichtslageplan der gesamten Masten, Maßstab: 1:85.000

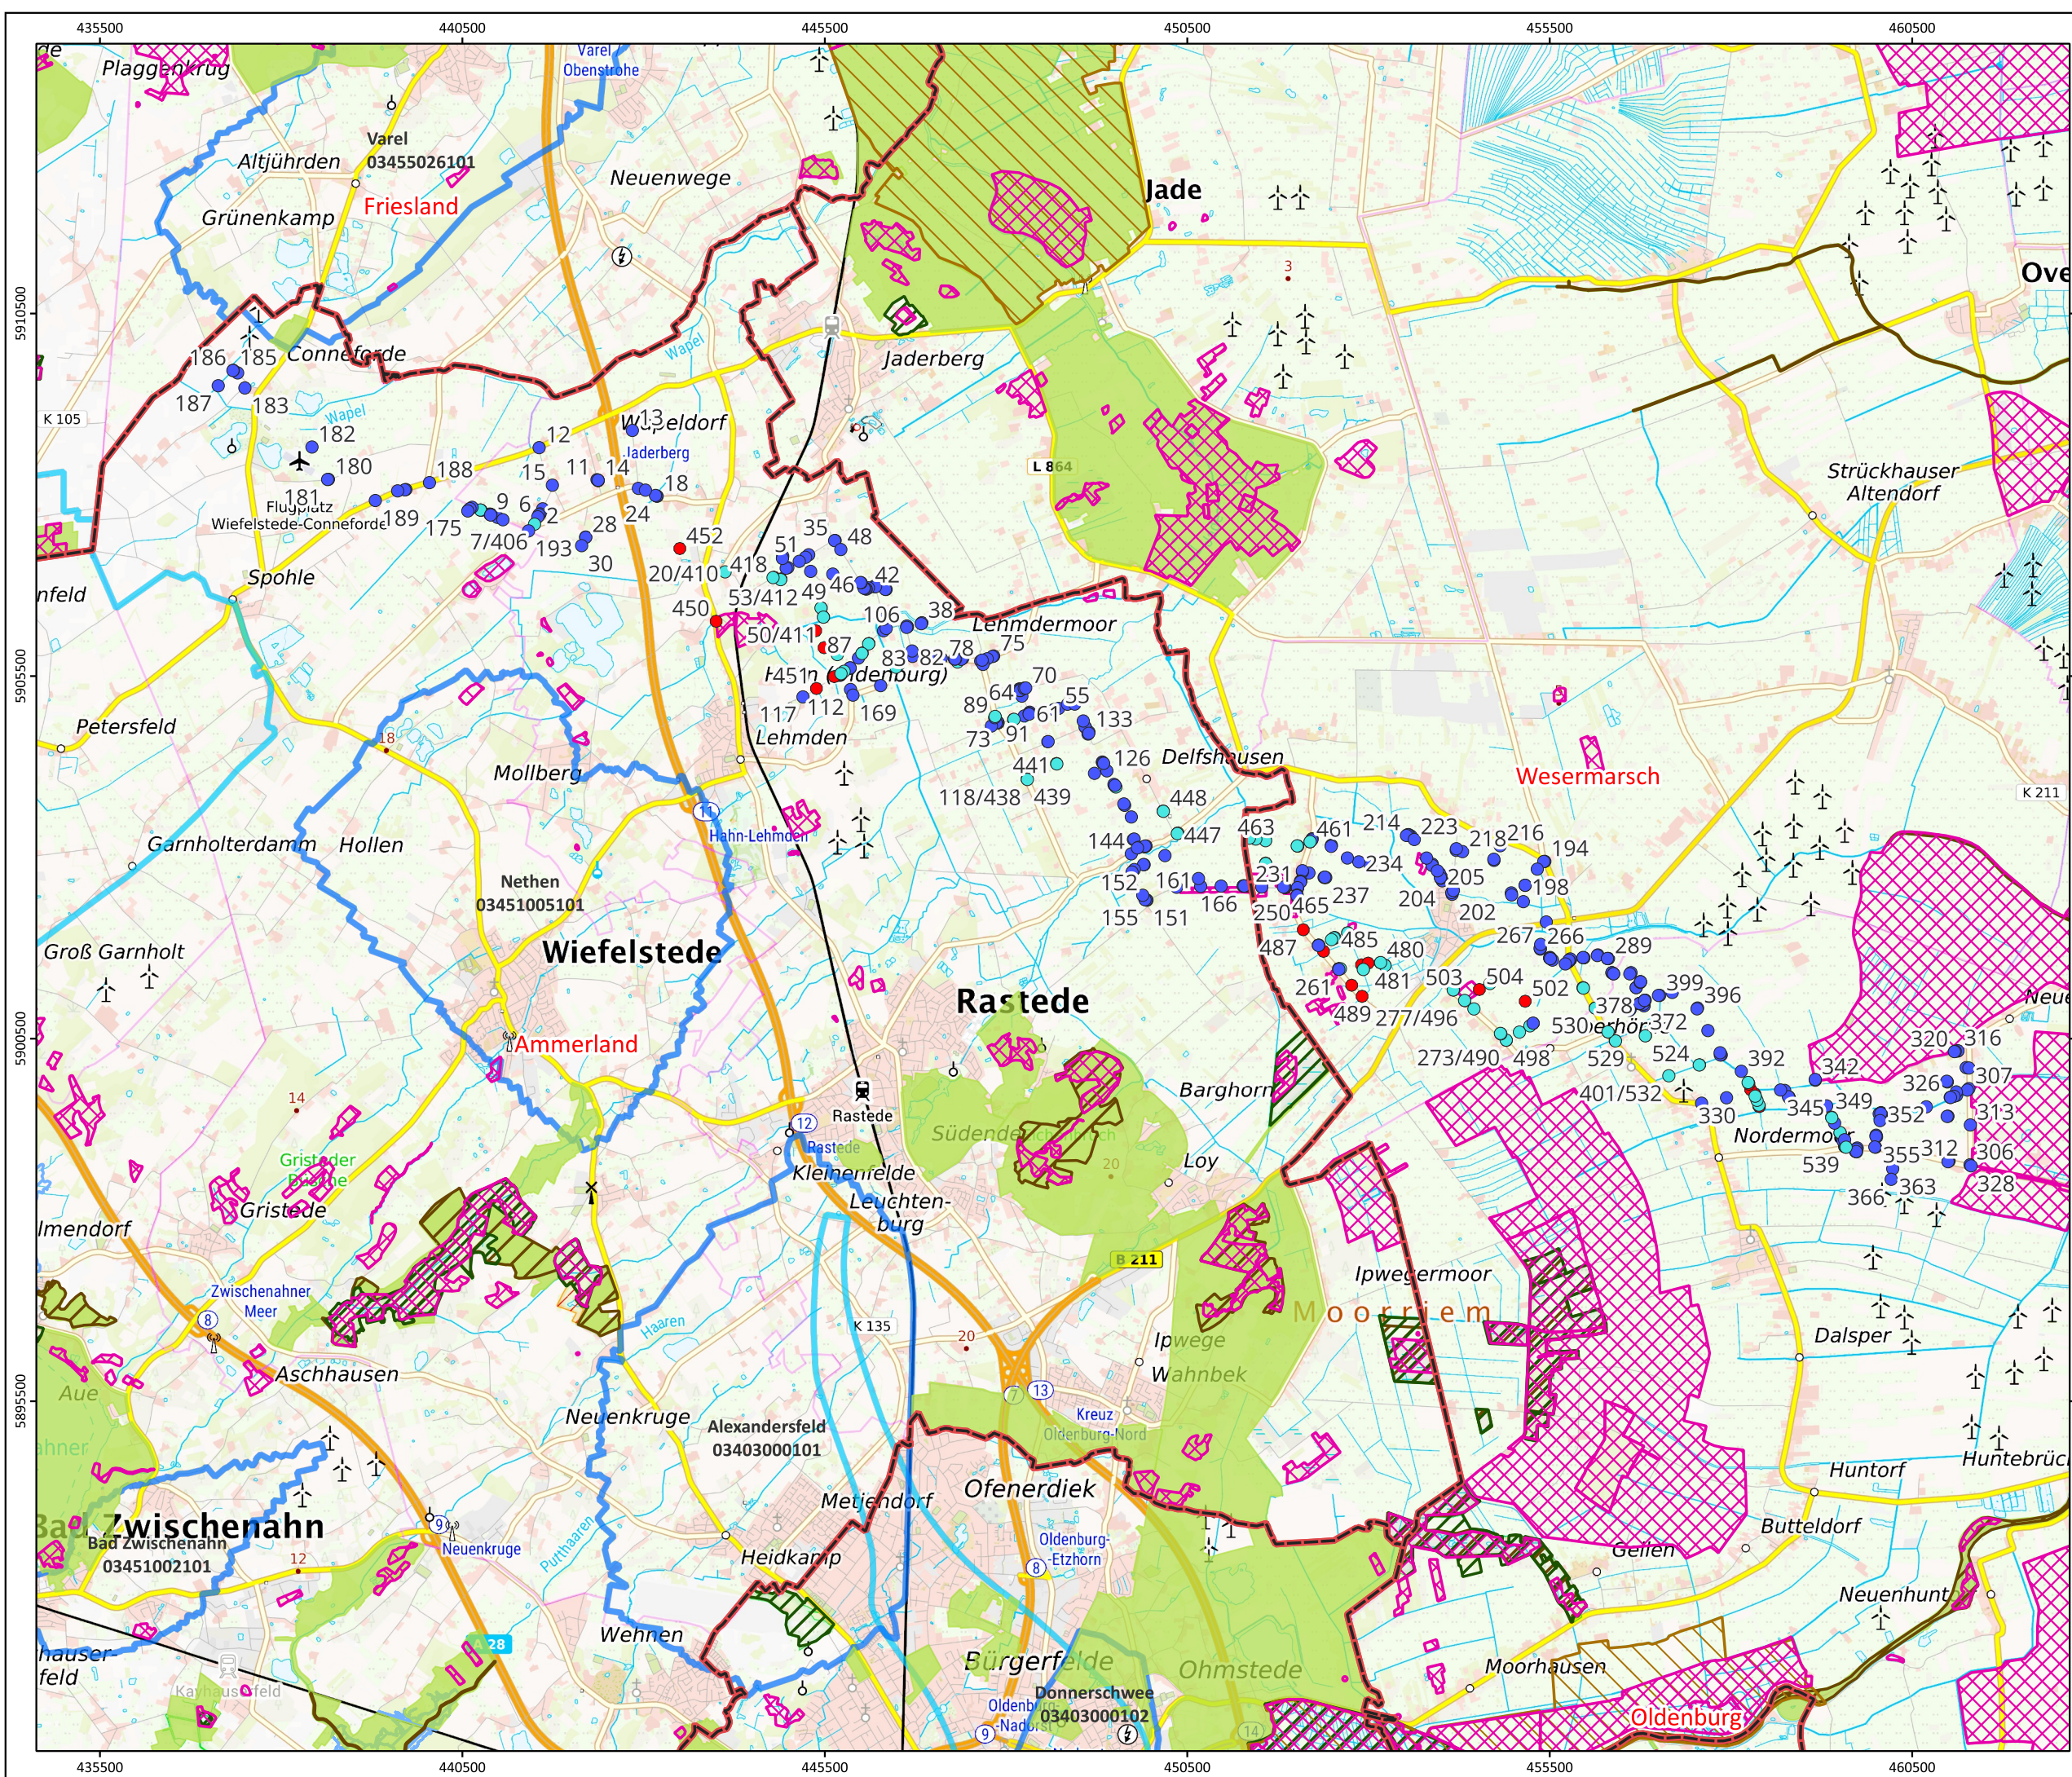

Legende

Grabenverrohrungen

- Neubau
- Neubau/Rückbau
- Rückbau

Landkreisgrenze

naturschutzfachliche und hydrologische Schutzgebiete (NLWKN 1984-2024)

- Landesweite Biotopkartierung
- Vogelschutzgebiet
- Naturschutzgebiet
- FFH-Gebiet
- Landschaftsschutzgebiet
- vorläufig zu sicherndes UESG
- Wasserschutzgebiet
- Trinkwassergewinnungsgebiet

0 1 2 km

Maßstab: 1:85.000
Kartengrundlage: © BKG 2025, Datenquellen:
https://sgx.geodatenzentrum.de/web_public/Datenquellen_TopPlusOpen_PG.html

Projekt:

Ersatzneubau der 380-kV-Leitung
Conneforde_Ost - Elsfleth_West

Übersichtslageplan Querungen Trasse

Auftraggeber:

Projektname: A410_Conneforde_Sottrum.qgz		
Bearbeitung: LES	Digit. Bearbeitung: SEM	Datum: 12.5.2025

BÜRO FÜR STANDORTERKUNDUNG GMBH

Anhang 20.3.2