


Bauvorhaben „A 410: Neubau 380 kV-Leitung Conneforde – Sottrum, Abschnitt 1“ - TenneT –
LK Ammerland

Anhänge

Anhang 20.3.3

Übersichtslageplan Querungen Ammerland mit Schutzgebieten und
Gewässer 2. Ordnung, Maßstab: 1:50.000

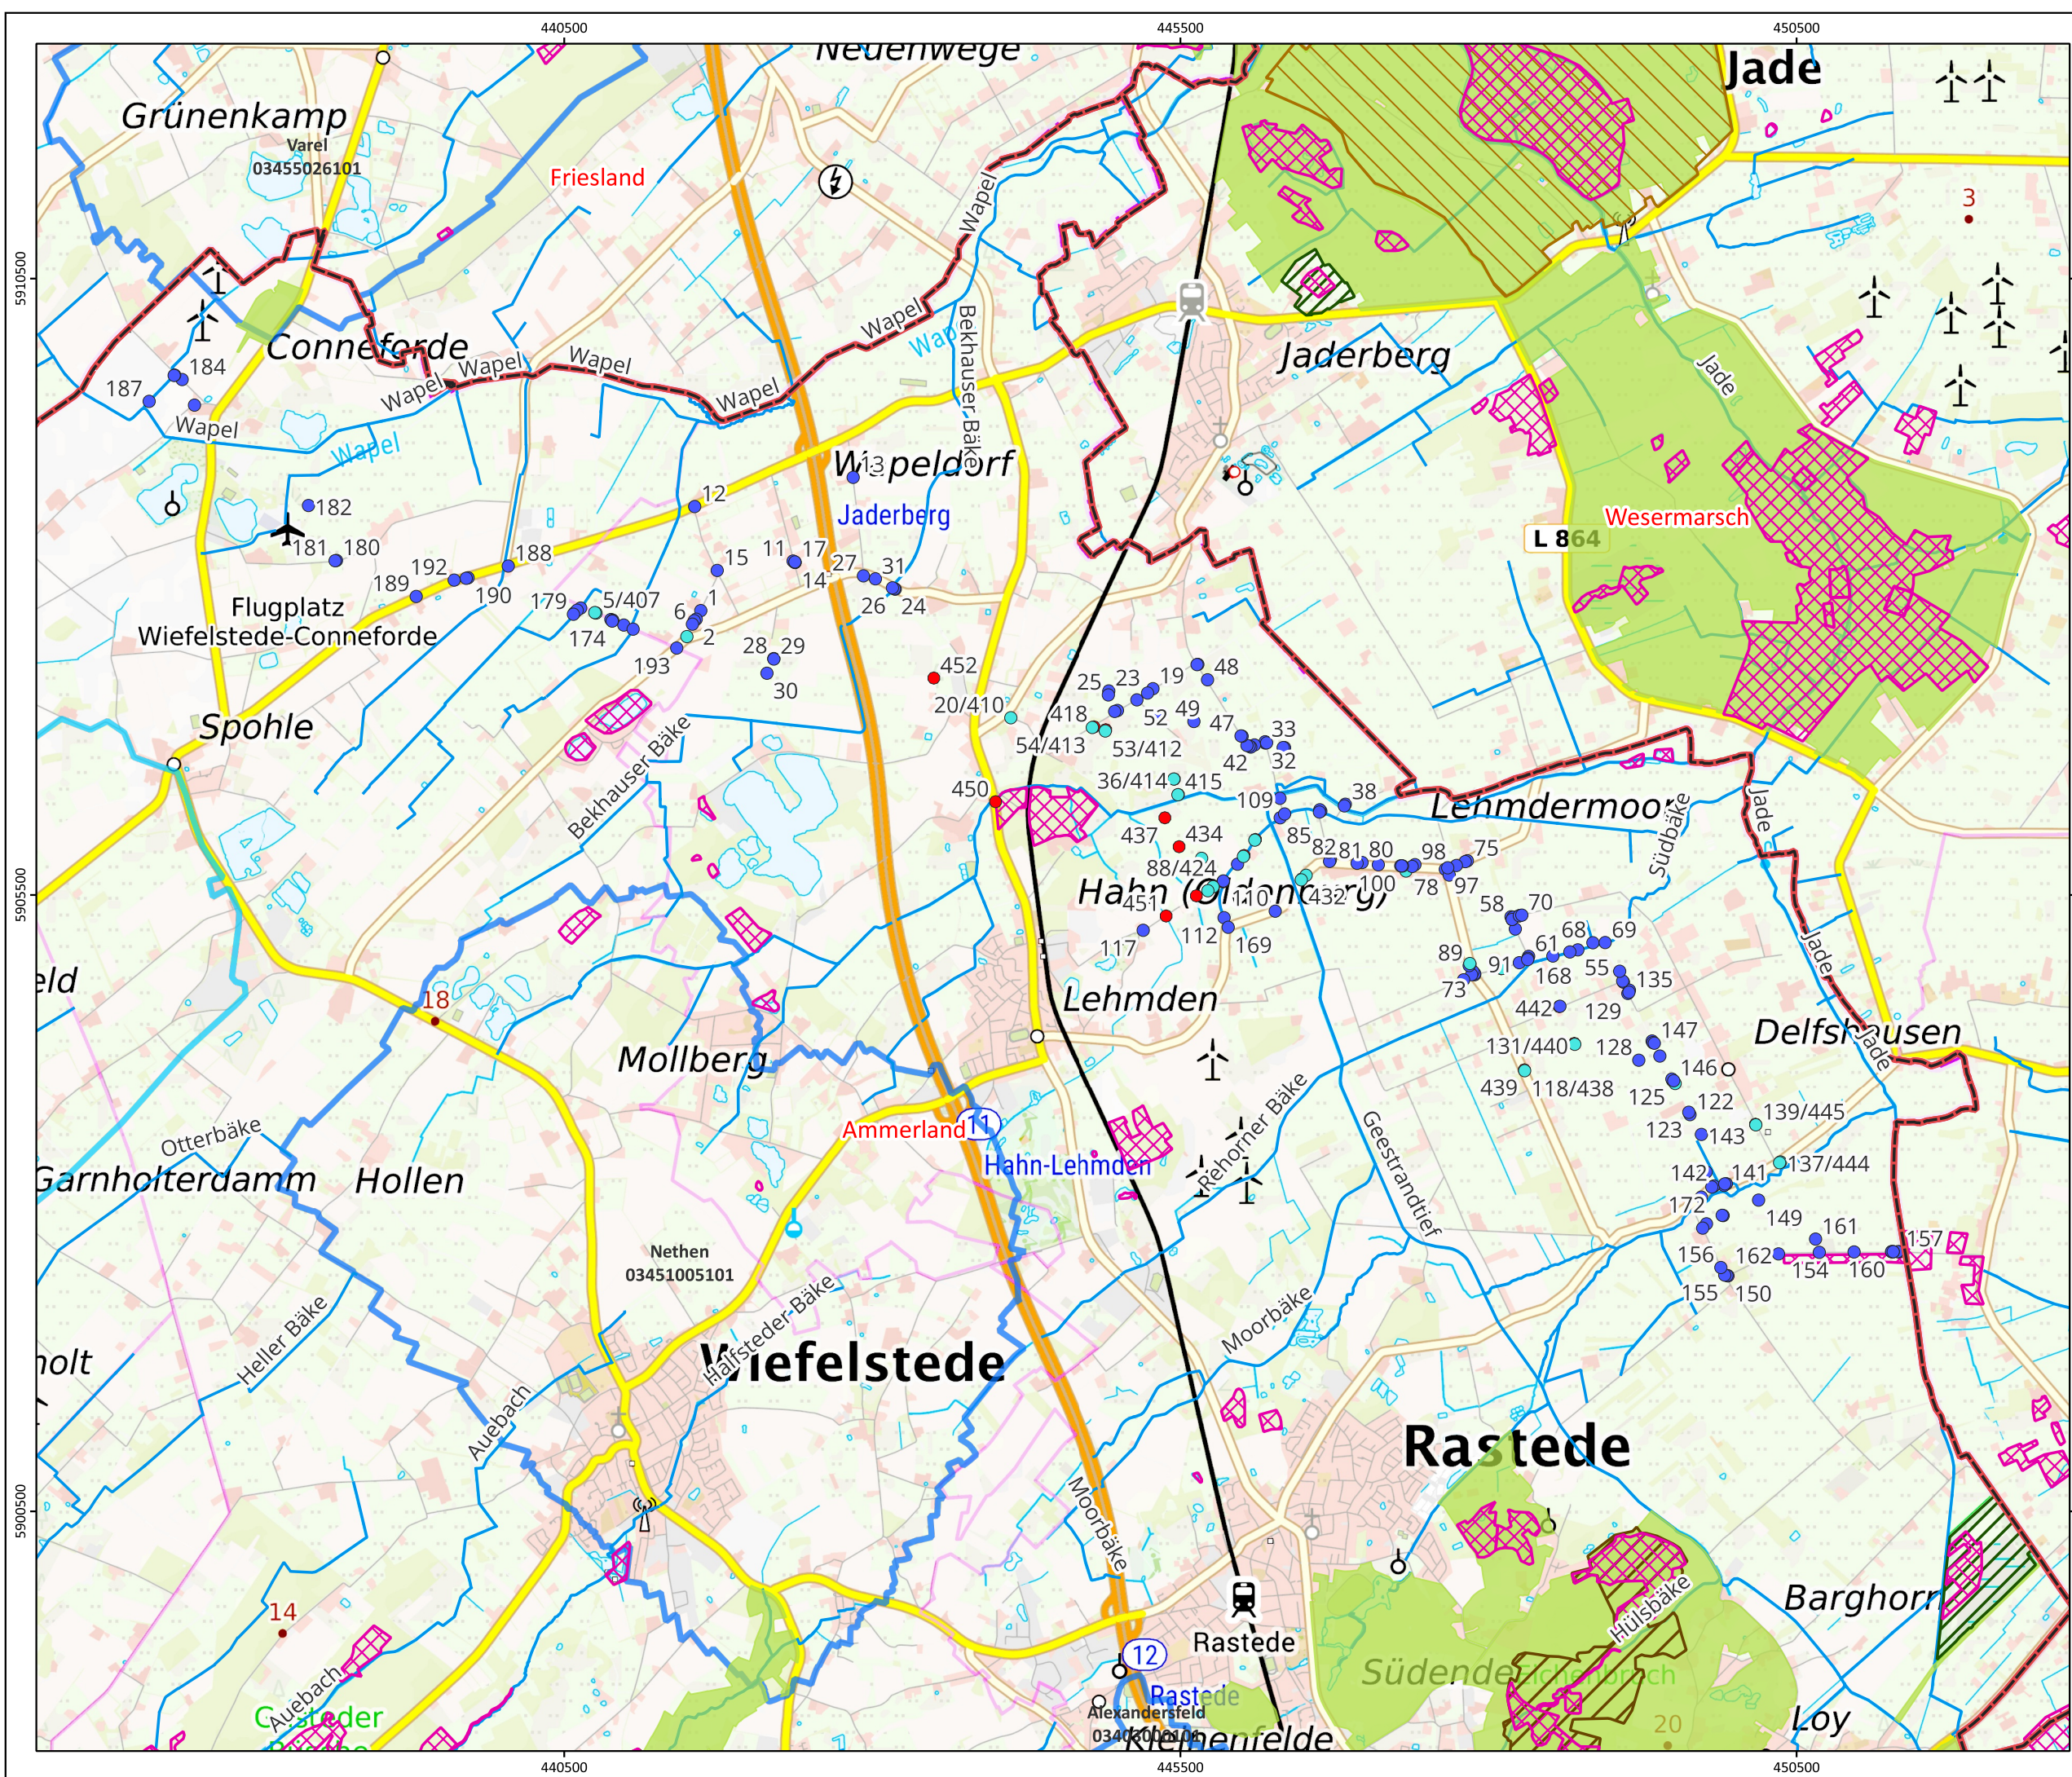

Legende
Grabenverrohrungen

- Neubau
- Neubau/Rückbau
- Rückbau

- Landkreisgrenze
- Gewässer 2. Ordnung (NLWKN 2024)

naturschutzfachliche und hydrologische Schutzgebiete (NLWKN 1984-2024)

- Landesweite Biotopkartierung
- Vogelschutzgebiet
- Naturschutzgebiet
- FFH-Gebiet
- Landschaftsschutzgebiet
- Wasserschutzgebiet
- Trinkwassergewinnungsgebiet

0 1 2 km

Maßstab: 1:50.000
Kartengrundlage: © BKG 2025, Datenquellen: https://sgx.geodatenzentrum.de/web_public/Datenquellen_TopPlusOpen_PG.html

Projekt:

Ersatzneubau der 380-kV-Leitung
Conneforde_Ost - Elsfleth_West

Übersichtslageplan Querungen Ammerland
mit Schutzgebieten und Gewässer 2.
Ordnung

Auftraggeber:

tennet

| | | |
|------------------------------------------------------------|----------------------------|---------------------|
| Projektname: A410_Conneforde_Sottrum.qgz | | |
| Bearbeitung: LES | Digit. Bearbeitung: SEM | Datum: 12.5.2025 |
| GERIESINGENIEURE BÜRO FÜR STANDORTERKUNDUNG GMBH | | Anhang 20.3.3 |