


Quelle: Stadt Braunschweig, FB Stadtplanung und Geoinformation
Abt. Geoinformation Stadtvermessung 61.2/20-211-128
Vermessung / Feldvergleich: 22.06.2020 bis 02.07.2020
Koordinatensystem: Zone 32, Höhensystem: DHHN/74

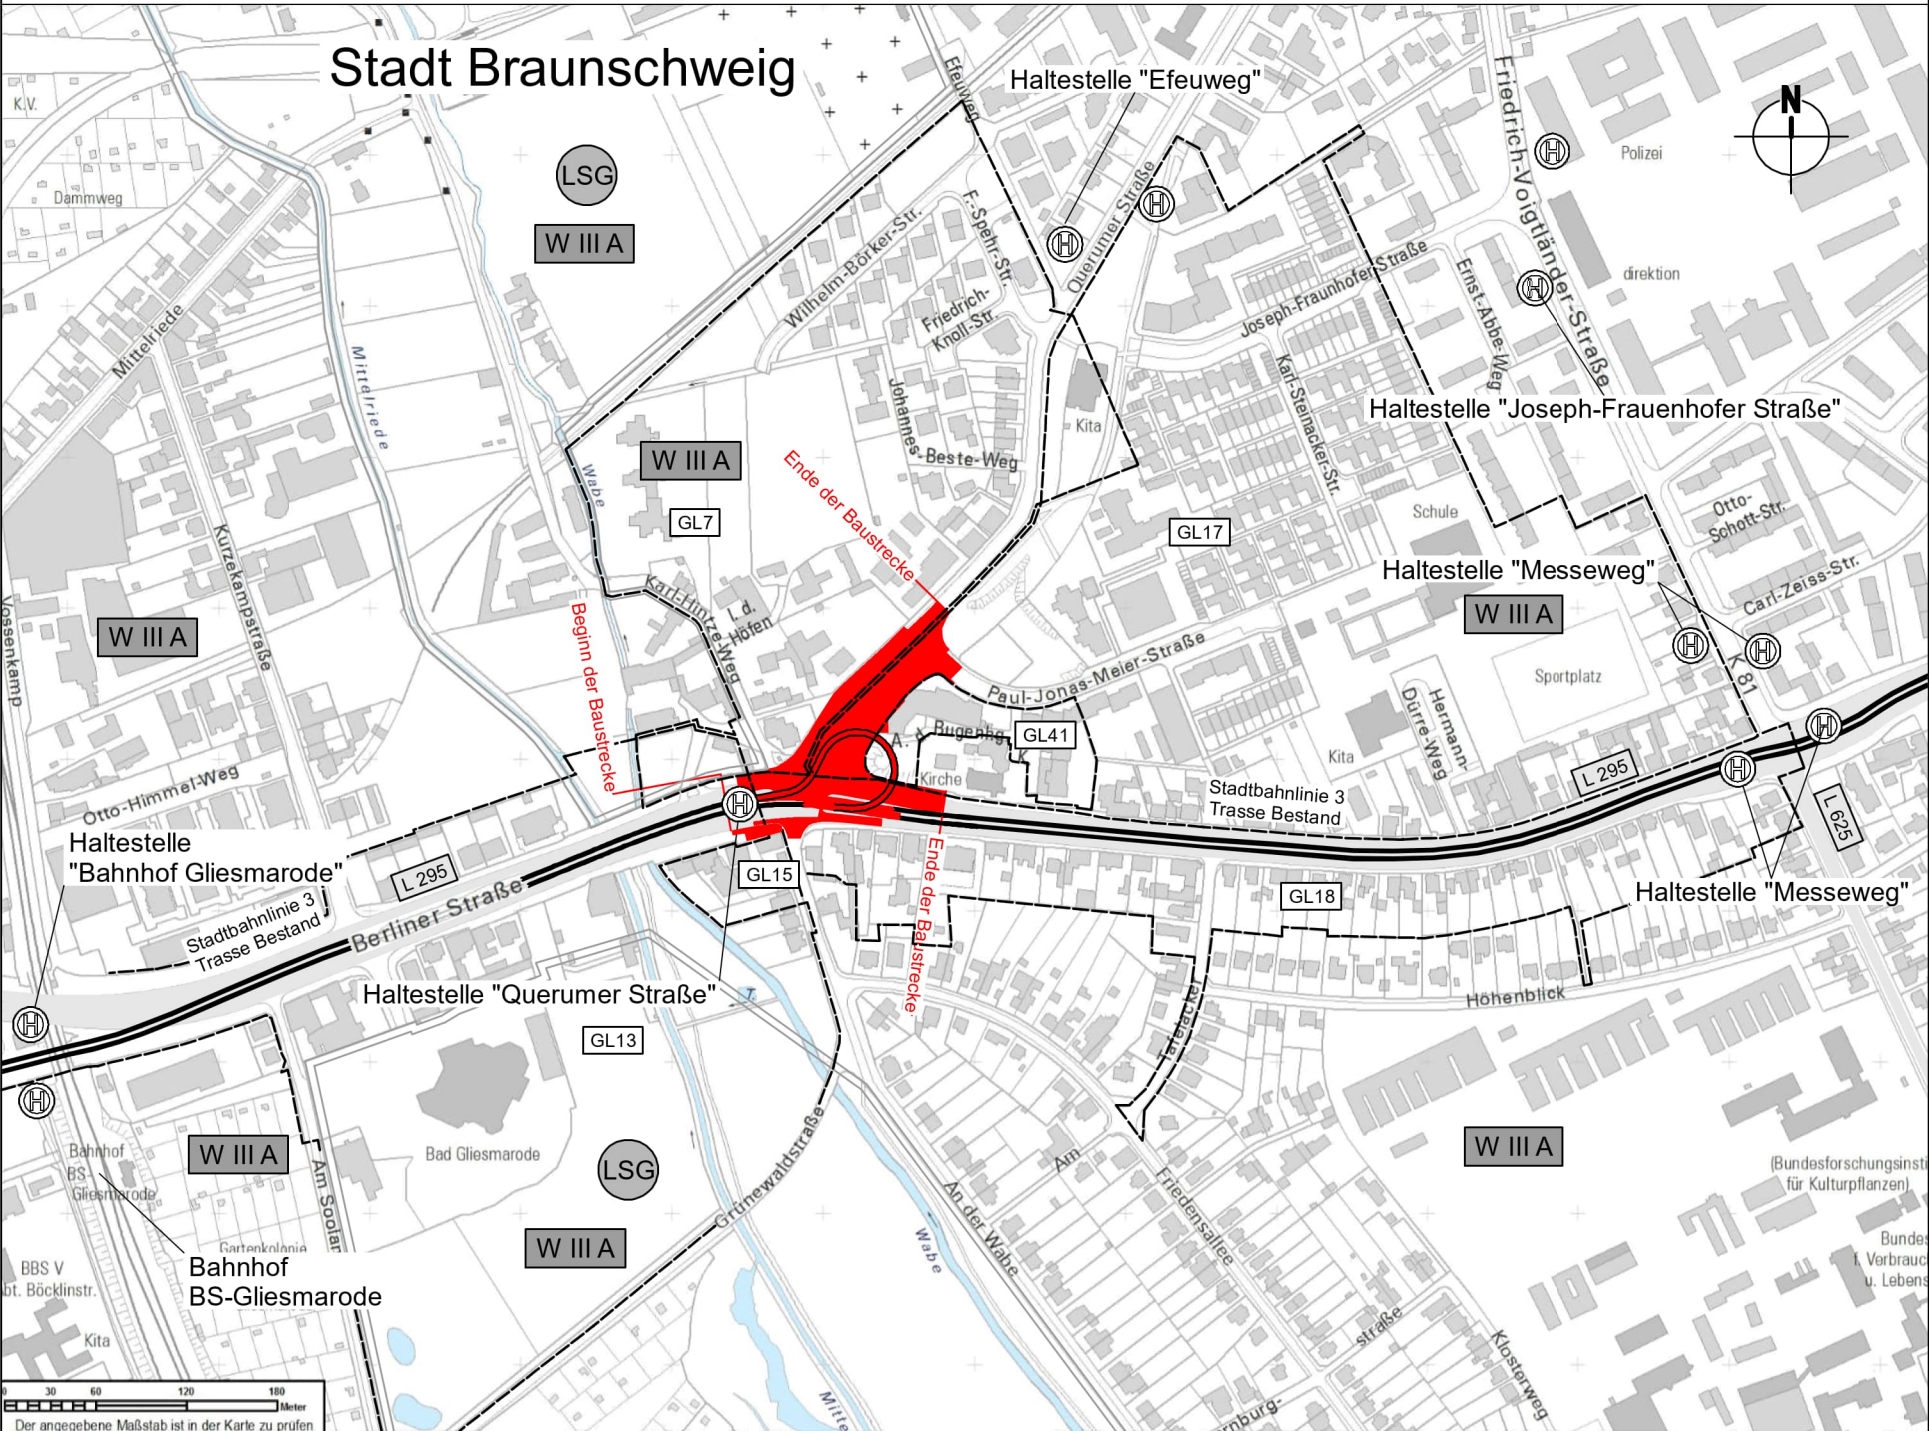

Schutzgebiete
Natur, Landschaft, Wasser



Landschaftsschutzgebiet



Wasserschutzzone III A

Bestand




Stadtbahn Linie 3
Trasse Bestand

Planung



Verkehrsanlagen

B-Plangrenze

 

B-Plan Grenze

Straßennetz
vorhanden



Landesstraße

BPR

Ingenieure GmbH & Co. KG
Ein Unternehmen der BPRGruppe

Döhrbruch 103 30559 Hannover +49 511 860 55 0 info@bpr-hannover.de

Datum

Zeichen

bearbeitet

22.03.2024

USM

gezeichnet

22.03.2024

CHA

geprüft

22.03.2024

JH

Nr.

Art der Änderung

Datum

Name

FESTSTELLUNGSENTWURF

BSVG

Braunschweiger Verkehrs-GmbH
Am Hauptgüterbahnhof 28
38126 Braunschweig



Stadt.Bahn.Plus.
Volkmarode-Nord
Bringt Braunschweig weiter!

Unterlage / Blatt-Nr.: 3 / 2
Übersichtslageplan

Straße: Berliner Straße / Querumer Straße

Station:

Planbezeichnung: SB+ 12_VAG_GP_BPR_TP_UEL_000_02_- _FG_ÜbersLagePlSW

Maßstab: 1 : 5000

Stadtbahnausbau Braunschweig Neubau einer Stadtbahnwendeanlage in Gliesmarode

Antragsteller:
Braunschweiger Verkehrs-GmbH
gez. Jörg Reincke
gez. i.A. Ulrike Harms

Planverfasser:
BPR Ingenieure GmbH & Co. KG
gez. i.V. Jürgen Hofmann

Braunschweig, den 26.06.2024

Hannover, den 17.06.2024