


Quelle: Stadt Braunschweig, FB Stadtplanung und Geoinformation  
Alt: Geoinformation Stadtvermessung 61 2/20-211-128  
Vermessung / Feldvergleich: 22.06.2020 bis 02.07.2020  
Koordinatensystem: Zone 32, Höhensystem: DHHN/74

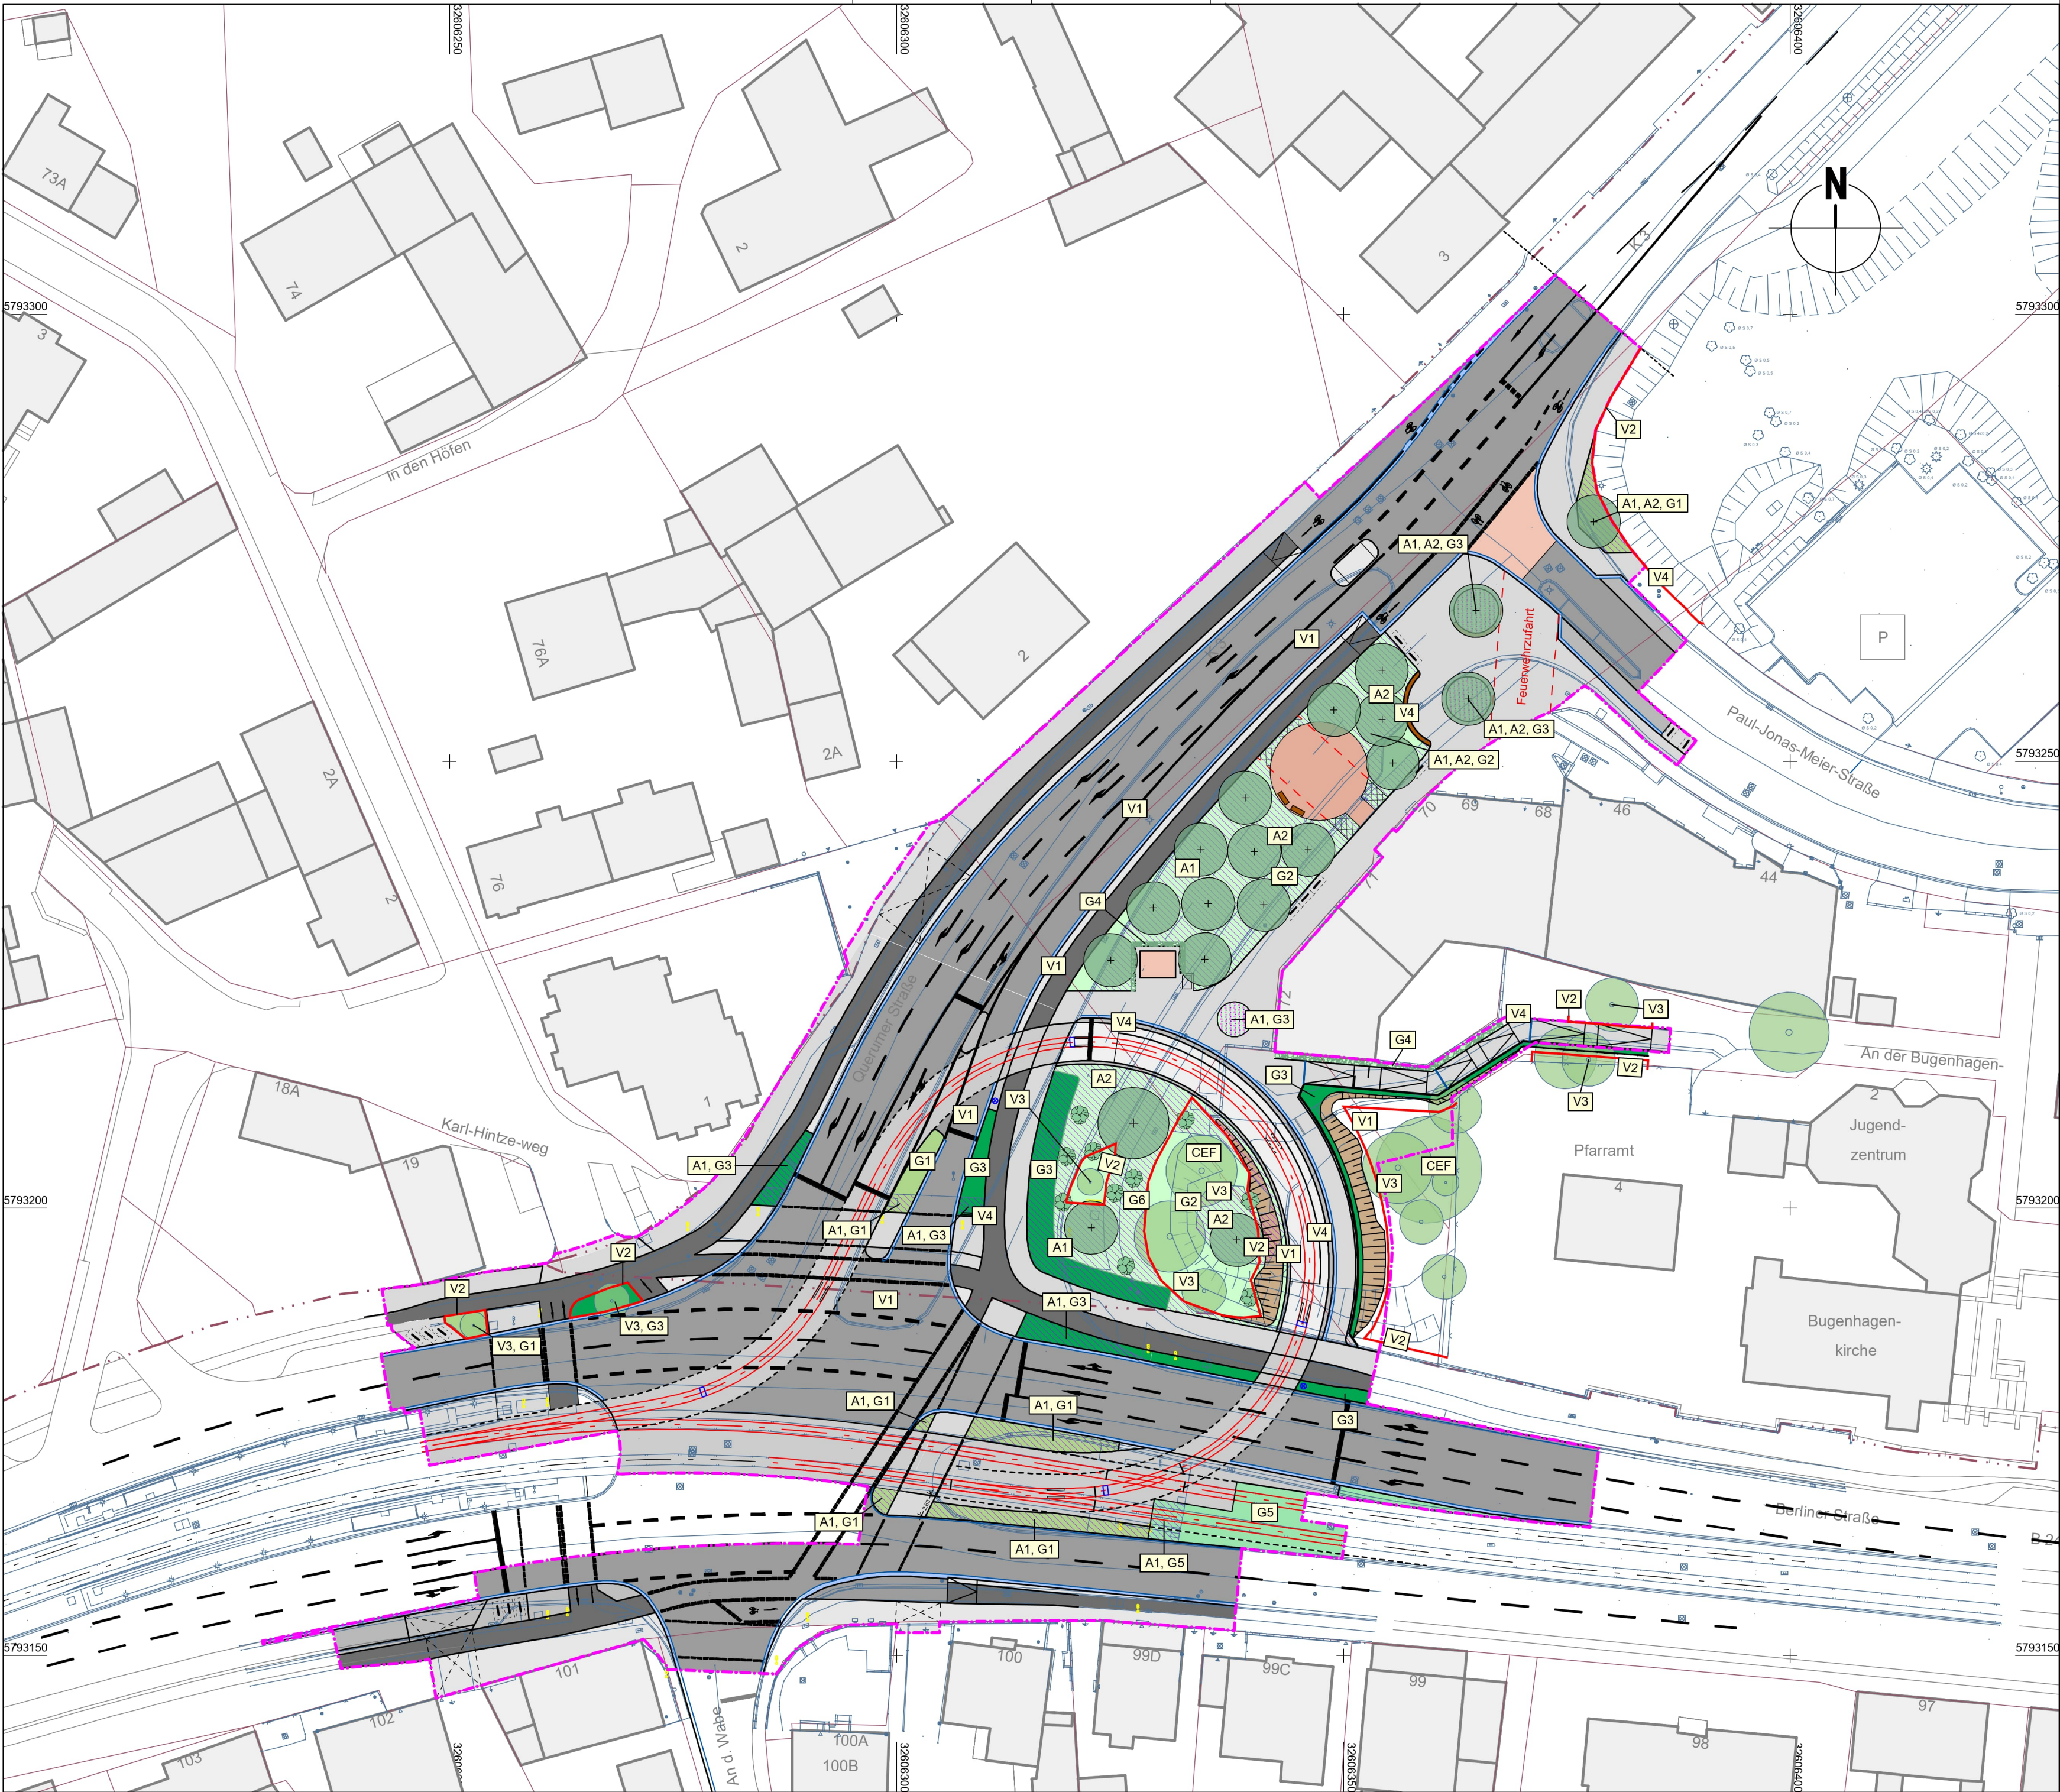

LEGENDE	
Gestaltungsmaßnahme	
G1	Begrünung der Verkehrsnebenflächen
G2	Begrünung der Freiflächen
G3	Anlage von Beeten
G4	Pflanzung von Hecken
G5	Anlage von Rasengleis
G6	Pflanzung von Einzelsträuchern
Ausgleichsmaßnahmen	
A1	Entsiegelung
A2	Pflanzung von Einzelbäumen
CEF	Anbringen von künstlichen Quartieren
Vermeidungsmaßnahme	
V1	Ökologische Bauzeitenregelung Kontrolle zu rodender Bäume
V2	Biotopechutzzaun
V3	Wurzelschutzmaßnahmen
V4	Naturverträgliche Beleuchtung
V5	Vermeidungsmaßnahmen Boden
V6	Vermeidungsmaßnahmen Wasser
V7	Umweltbaubegleitung
	Planfeststellungsgrenze

LEGENDE	
	Gehweg
	Radweg
	Stadtbahn-Eindeckung
	Stadtbahn-Straßenquerung
	Mehrzweckfläche (Feuerwehr)
	Pflaster Fahrbahn
	Fahrbahn
	Sicherheitstrennstreifen
	Entwässerungsrinne
	Parkstand
	Böschung
	Blumenbeet
	Wiesenansaat
	Rasensaat
	Staudenbeet
	Rasengleis

<b>BPR</b> Ingenieure GmbH & Co. KG Ein Unternehmen der BPRGruppe Döhnbuch 103 30559 Hannover +49 511 860 55 0 info@bpr-hannover.de		Datum	Zeichen
	bearbeitet	18.06.2024	RB
	gezeichnet	18.06.2024	Kol
	geprüft	18.06.2024	JH

Nr.	Art der Änderung	Datum	Name

FESTSTELLUNGSENTWURF

<div><div></div><div><div>Braunschweiger Verkehrs-GmbH</div><div>Am Hauptgüterbahnhof 28</div><div>38126 Braunschweig</div></div></div>			
<div><div></div><div><div>Stadt.Bahn.Plus.</div><div>Volkmarode-Nord</div><div>Bringt Braunschweig weiter!</div></div></div>		Unterlage / Blatt-Nr.: 9.1 / 1	Lageplan Maßnahmen
Straße: Berliner Straße / Querumer Straße		Station:	
Planbezeichnung: SB+ 12_UWV_GP_BPR_TP_LAP_000_01_- FG_LageplUmwMaßn		Maßstab: 1 : 500	
<div>Stadtbahnausbau Braunschweig</div> <div>Neubau einer Stadtbahnwendeanlage in Gliesmarode</div>			
<div>Antragsteller:</div> <div>Braunschweiger Verkehrs-GmbH</div> <div>gez. Jörg Reincke</div> <div>gez. i.A. Ulrike Harms</div>		<div>Planverfasser:</div> <div>BPR Ingenieure GmbH &amp; Co. KG</div> <div>gez. i.V. Jürgen Hofmann</div>	
Braunschweig, den 26.06.2024		Hannover, den 18.06.2024	