

Zeichenerklärung Lärmschutz:

- 15/11 Objekt-Nr. ohne / mit Grenzwertüberschreitung
- Gebäudeselten mit Grenzwertüberschreitung
- Außenwahrnehmung ohne / mit Grenzwertüberschreitung (B = Balkon, T = Terrasse, F = Freisitz)


Zeichenerklärung

- Einschleifschotter
- Mulden mit Fließrichtung
- Streifen
- Rechtungsfahrbahn
- Mittelstreifen
- Rechtungsfahrbahn
- Flächenstreifen
- Mulde
- Darmbeziehung Lärmschutzwand / Lärmschutzwand / Fließrichtung
- Wirtschaftsweg, befestigt / unbefestigt
- Trennstreifen, Fahrbahn / Gehweg, Barriere
- Schuttbereich
- Erkennungsgang (gelblich) mit Abwehrschotter, Gitterstreifen, Fließrichtung und Kontrollschicht
- Hauptpunkt
- Teilpunkt
- Fahrtspurmarkierung
- Targetentschärfung mit Angabe von Gefälle und Steigung in Prozent
- Länge der Gefälle (Gefälle-) streifen, Abwehrschotter, Station des Punktes
- Gewässer mit Fließrichtung
- entstehender / gefällter Baun
- Brückenwiderlager
- Eingriffgrenze
- reines und allgemeines Wohngebiet, Gemeindefest
- Gemeindegebiet
- Grünfläche
- Flächen für Wald - Landwirtschaft
- ehem. Standortübungsplatz (Verdacht auf Kampfstoffe III)
- Sportplatz (Privat)
- Überschommungsgebiet

8			
7			
6			
5			
4	Lärmschutz: neue Gebäude ergänzt.	14.11.2024	Lühring
3	Lärmschutz: bestehende Gebäude ergänzt.	14.11.2024	Lühring
2	Änderung Planung gem. U05	14.11.2024	Lühring
1	Aktualisierung der Flächennutzungen, Bestand und Kataster	21.10.2022	Lühring
Nr.	Art der Änderung	Datum	Name

- Planfeststellung - Deckblatt vom 10.12.2024

INGENIEURGESELLSCHAFT FÜR BAU- UND VERMESSUNGSWESEN Werner Oedemann Herbert Krause		19001-04-07 2-023-2024-11-26-FR	
Neue Straße 16 21044 Buchholz i. d. N. Tel. 0 41 81 - 287 7 0 Fax 0 41 81 - 287 7 11 buchholz@oedemann-krause.de	Körbe-Kröger-Straße 17 21037 Lüneburg Tel. 0 41 31 - 86 34 0 Fax 0 41 31 - 86 34 10 lueburg@oedemann-krause.de	gezeichnet	geprüft
Buchholz, den 20.11.2025	gez. Oedemann	geprüft	geprüft

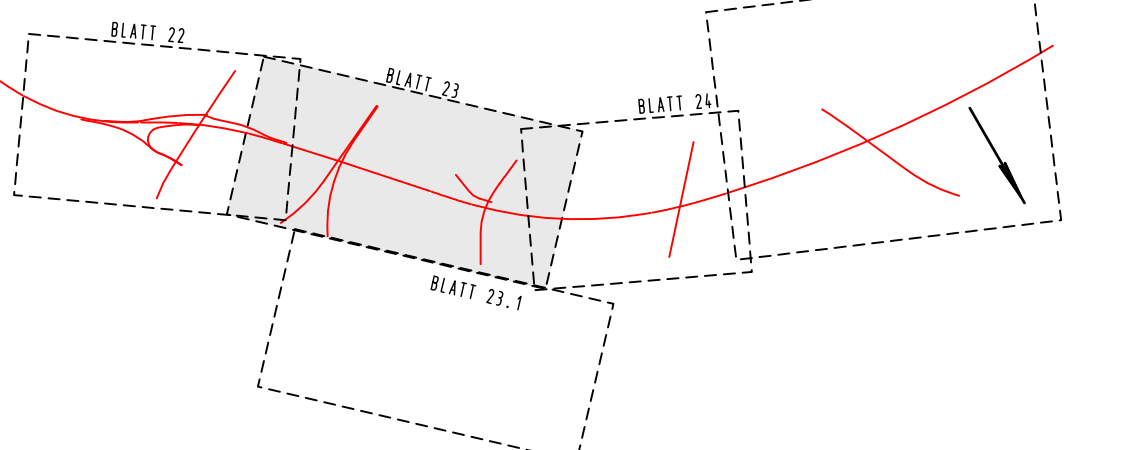

**Straßenbauverwaltung
des Landes Niedersachsen**

Straße: B 3
Nächster Ort: Celle

von km: 26+845 bis km 31+055

B 3 OU Celle (Nordteil)
Verlegung von N Celle (B 3)
bis NO Celle (B 191)

Blatt: Bau-km 29+020 bis Bau-km 29+960

Aufgestellt:
Verlesen: 30.10.2018
Niedersächsische Landesbehörde
für Straßenbau und Verkehr
Geschäftsbereich Verden
PS OU Celle
gez. Winkelmann

Unterlage Nr.: 7.2
Blatt Nr.: 23
Reg. Nr.:
nachgeprüft:
Datum:
Zeichen:

**Lageplan
der Lärmschutzmaßnahmen**
Maßstab: 1:1000

ZEICHENERKLÄRUNG

Zeichen	Zeichen	Zeichen	Zeichen
Gemarkungsgrenze	Stahlgittermauer	Schacht voh.	Straßenablauf voh.
Fluggrenze	Betonmauer	Schacht wasser	Straßenablauf geg.
Mauer	Holzmauer	Überflutungsdr.	Zufahrt
Hecke	Latente	Kabelkasten EL / P	Zugang

**Unterirdische
Ver- und Entsorgungsleitungen**

Wasserleitung (voh.)	Stromleitung (voh.)	Abwasserleitung (voh.)	Gasleitung (voh.)
Stromleitung (voh.)	Stromleitung (voh.)	Stromleitung (voh.)	Stromleitung (voh.)
Stromleitung (voh.)	Stromleitung (voh.)	Stromleitung (voh.)	Stromleitung (voh.)
Stromleitung (voh.)	Stromleitung (voh.)	Stromleitung (voh.)	Stromleitung (voh.)

**Oberrindische
Versorgungsleitungen**

Stromleitung (voh.)	Stromleitung (voh.)	Stromleitung (voh.)	Stromleitung (voh.)
Stromleitung (voh.)	Stromleitung (voh.)	Stromleitung (voh.)	Stromleitung (voh.)
Stromleitung (voh.)	Stromleitung (voh.)	Stromleitung (voh.)	Stromleitung (voh.)
Stromleitung (voh.)	Stromleitung (voh.)	Stromleitung (voh.)	Stromleitung (voh.)

Abkürzungen für Baumarten

Ah = Ahorn	Fi = Fichte	Ta = Tanne
Kas = Kastanie	Bi = Birke	We = Weide
Bu = Buche	Ki = Kiefer	
Oba = Obstbaum	Li = Linde	
Er = Erle	Ei = Eiche	
Es = Esche	Pap = Pappel	

Abkürzungen für Befestigungsarten

Bet = Betonbefestigung	OB = Oberboden
BT = Betonsteine	GR = Grand
GP = Großpflaster	PL = Platten
KP = Kleinpflaster	RA = Rassen
WB = Wabensteine	



Grundplan Grundriss - LS100	Blatt Nr. 23	Ingenieurgesellschaft Oedemann-Krause
Verlesen: 30.10.2018 Niedersächsische Landesbehörde für Straßenbau und Verkehr Geschäftsbereich Verden PS OU Celle	gezeichnet	geprüft
Grundplan Kataster	Blatt Nr. 23	Ingenieurgesellschaft Oedemann-Krause
Maßnahme: B 3 OU Celle (Nordteil) Maßstab: 1:1000, Grundriss ALKIS	gezeichnet	geprüft