

Zeichenerklärung Grunderwerb

	für den Straßenbau zu erwerbende Fläche (1. Teilfläche eines Flurstückes)
	zum Straßenbau vorübergehend in Anspruch zu nehmende Fläche (2. Teilfläche eines Flurstückes)
	dauernd zu belastende Fläche (3. Teilfläche eines Flurstückes)
	für Kompensationsmaßnahmen (LBP) zu erwerbende Fläche (4. Teilfläche eines Flurstückes)


	Flur / Flurstück / Größe des Flurstückes
	lfd. Nr. im Grunderwerbsverzeichnis / Größe der Teilfläche / Änderung
	1. Nr. des Grunderwerbsplanes
	001. lfd. Nr. des betroffenen Flurstückes
	01. Teilfläche eines Flurstückes

	Gemarkungsgrenze
	Flurgrenze
	Flurstücksgrenze außerhalb / innerhalb des Baufeldes
	Flurstücksnummer

4			
3			
2	Grunderwerb angepasst	Nov. 2024	Lühning
1	Planung, Bestand, Kataster gem. U05 geändert	Nov. 2024	Lühning
Nr.	Art der Änderung	Datum	Name

- Planfeststellung - Deckblatt vom 10.12.2024

INGENIEURGESELLSCHAFT FÜR BAU- UND VERMESSUNGSWESEN Werner Odeermann, Herbert Krause		15001-04-10.1-022-2025-02-12-P1	
Neue Straße 16 21244 Buchholz i.d.N. Tel. 0 41 81 - 28 77 0 Fax 0 41 81 - 28 77 11 buchholz@odemann-krause.de	Königs-Kröge-Straße 17 21337 Löhning Tel. 0 41 31 - 88 34 0 Fax 0 41 31 - 88 34 10 lueneburg@odemann-krause.de	Datum	Name
Buchholz, den 20.11.2015	gez. Odeermann	gezeichnet	Nov. 2015 Patzke
		geprüft	Nov. 2015 Patzke

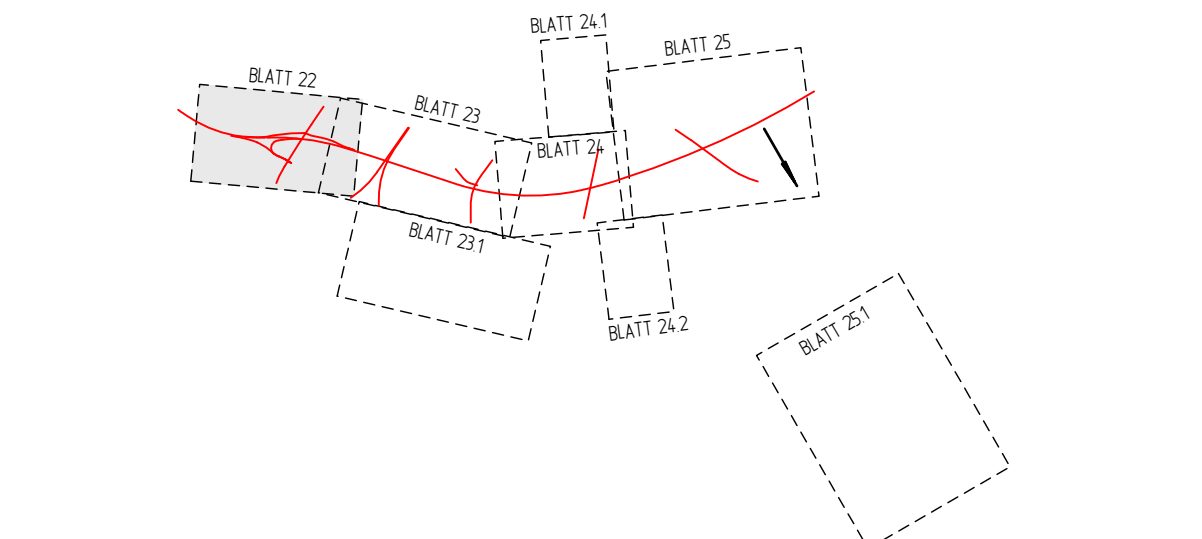

Straßenbauverwaltung des Landes Niedersachsen		Unterlage Nr.: 10.1	
Straße: B 3 von km: 28+645 bis km 31+055		Blatt Nr.: 22	
Nächster Ort: Celle		Reg. Nr.:	
B 3 OU Celle (Nordteil) Verlegung von N Celle (B 3) bis NO Celle (B 191)		Grunderwerbsplan	
Aufgestellt: Verden, den 30.06.2018 Niedersächsische Landesbehörde für Straßenbau und Verkehr Gesellschaftsbereich Verden PO OU Celle gez. Winkelmann		Maßstab: 1:1000	

Grundplan Grundriss LS100	Blatt Nr. 22	Ingenieurgesellschaft Odeermann-Krause
terrestr. Aufnahme vom 1987/2008/2024	verm. techn. / Luftbild / Feldvergleich: Ing. Ges. Odeermann-Krause	Unterzeichnet / Datum
Grundplan Kataster	Blatt Nr. 22	Ingenieurgesellschaft Odeermann-Krause
Maßnahme: B3 OU Celle (Nordteil)	Maßstab 1:1000, Grundgröße: ALKS	Juli 2015 / Juli 2024

