

Zeichenerklärung Grunderwerb

- für den Straßenbau zu erwerbende Fläche (1. Teilfläche eines Flurstückes)
- zum Straßenbau vorübergehend in Anspruch zu nehmende Fläche (2. Teilfläche eines Flurstückes)
- dauernd zu belastende Fläche (3. Teilfläche eines Flurstückes)
- für Kompensationsmaßnahmen (LBP) zu erwerbende Fläche (4. Teilfläche eines Flurstückes)

Flur / Flurstück / Größe des Flurstückes

Id. Nr. im Grunderverzeichnisse / Größe der Teilfläche / Änderung

1. Nr. des Grunderverzeichnisses

001. Id. Nr. des betroffenen Flurstückes

01. Teilfläche eines Flurstückes

Gemarkungsgrenze

Flurgrenze


Flurstücksgrenze außerhalb / innerhalb des Baufeldes

Flurstücksnummer

4			
3			
2	Grunderwerb angepasst	Nov. 2024	Lühning
1	Planung, Bestand, Kataster gem. U05 geändert	Nov. 2024	Lühning
Nr.	Art der Änderung	Datum	Name

- Planfeststellung - Deckblatt vom 10.12.2024

INGENIEURGESELLSCHAFT FÜR BAU- UND VERMESSUNGSWESEN Werner Oedmann, Herbert Krause		15001-04-10-1-023-2025-08-22-PR		
Neue Straße 16 21304 Buchholz (d.N.) Tel. 0 41 81 - 28 77 0 Fax 0 41 81 - 28 77 1 buchholz@oedmann-krause.de	Katharinen-Straße 17 21307 Lüneburg Tel. 0 41 31 - 86 34 0 Fax 0 41 31 - 86 34 10 lueburg@oedmann-krause.de	get. Oedmann	bearbeitet	Nov. 2015
Buchholz, den 20.11.2015			gezeichnet	Nov. 2015
			geprüft	Nov. 2015
				Prüfung

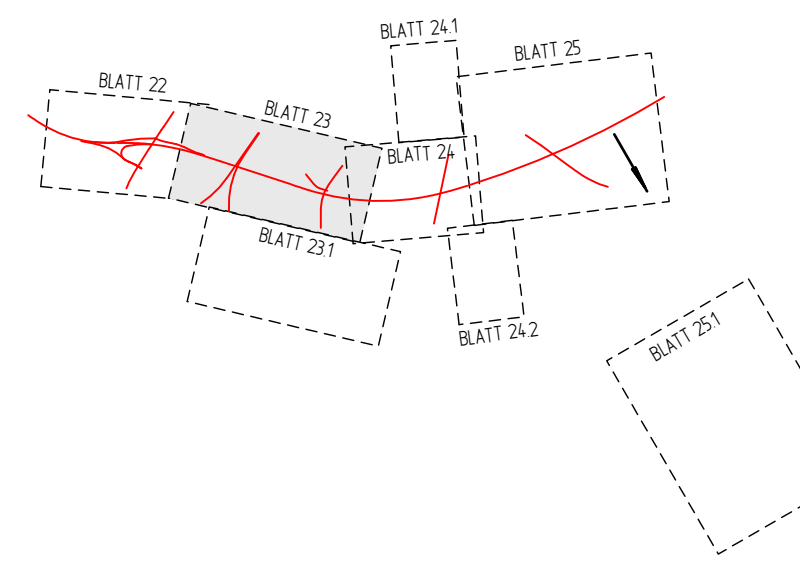

**Straßenbauverwaltung
des Landes Niedersachsen**

Straße B 3
Nächster Ort: Celle

von km: 28+645 bis km 31+055

Unterlage Nr.: 10.1
Blatt Nr.: 23
Reg. Nr.:
Datum: Zeichen:

B 3 OU Celler (Nordteil)
Verlegung von N Celler (B 3)
bis NO Celler (B 191)

neutgeführt

Grunderwerbsplan

Maßstab: 1:1000

Aufgestellt:
Verlehen, den 30.08.2016
Niedersächsische Landesbehörde
für Straßenbau und Verkehr
Geschäftsbereich Verlehen
No. OU Celler
gez. Winkemann

Grundplan Grundriss LS100 Jahresaufnahme vom: verm. techn. / baul. Zeichn. Feldvergleich: Ing. Ges. Oedmann-Krause	Blatt Nr. 23	Ingenieurgesellschaft Oedmann-Krause 1997 / 2008 / 2024 Unterschrift / Datum
Grundplan Kataster Mafstab: 1:1000, Grundgröße: A/30	Blatt Nr. 23	Ingenieurgesellschaft Oedmann-Krause Juli 2015 / Juli 2024 Unterschrift / Datum