




Legende

Bestand

- WPB Birken- und Zitterpappel-Pionierwald
- WJL Laubwald-Jungbestand
- WRM Waldrand
- BMS Mesophiles Weißdorn-/ Schlehengebüsch
- HFS Strauchhecke
- HFM Strauch-Baumhecke
- HFB Baumhecke
- HBA Allee/Baumreihe
- SXZ Sonstiger naturfermes Stillgewässer
- DOZ Sonstiger Offenbodenbereich
- GI Intensivgrünland
- UHM Halbruderaler Gras- und Staudenflur mittlerer Standorte
- AS Sandacker
- GRA Artenarmer Scherrasen
- EL Landwirtschaftliche Lagerfläche
- OVS Gleisanlage
- OVE Weg
- OWW Gewerbegebiet
- OGG Lagerplatz
- OYH Hütte

Konflikte

- Baumfällungen
- Bereich des geplanten Eingriffes
- Neuversiegelung
- Überformung von Biotopen

Konfliktpunkt

- K1 Konfliktpunkt Versiegelung
- K2 Konfliktpunkt Wasser
- K3 Konfliktpunkt Gehölze
- K4 Konfliktpunkt Ruderalflur

Kartierte Gehölzarten:

- Stiel-Eiche
- Esche
- Holunder
- Linde
- Zitterpappel
- Schneeball
- Weißdorn
- Weide

Kartierte Gehölzarten:

- Quercus robur
- Fraxinus excelsior
- Sambucus nigra
- Tilia spec.
- Populus tremula
- Viburnum opulus
- Crataegus spec.
- Salix spec.

Blattlage:

Freigebervermerk	Unterlage zur Ausführung Freigegeben: Brennvorläuf den2025; Für den Auftraggeber: Hölger Base Prokurist: Eisenbahnbetriebsleiter-Infrastruktur; Leiter Infrastruktur	Prüfvermerk
BV 310F: evb-Strecke 3: Verlängerung des Ausweichgleises 22 im Bf Zeven Aspe		
Ausführung Grundlagengemessung: Höhenmessung: DHHN 92 (evb)		Verfasser: WLV Landschaftsarchitekten und Biologen WILLMANN RACH-WILLMANN GROßER Hörsingstraße 11 · 30611 Hannover Tel. 0511 91288 40 · Fax 0511 91288 11
Lageplanmessung: DB REF		
Beauftragter: Gezeichnet: Geprüft: Datum: Name: Datum: Name: Datum: Name:	6.1 Bestands- und Konfliktplan zur Umweltverträglichkeitsstudie des Vorhabenträgers	Planung: ConTrack Infrastruktur EISENBAHNEN UND VERKEHRSBETRIEBE ELBE-WESER GMBH Hafenstraße 1 · 21069 Zeven Tel. 0431 941 1111 · Fax 0431 941 1112
Maßstab: 1:1000	evb-Strecke 3: BV 310F Verlängerung des Ausweichgleises 22 im Bf Zeven Aspe Strecke evb-3: Anlage 3.1 Bestands- und Konfliktplan	