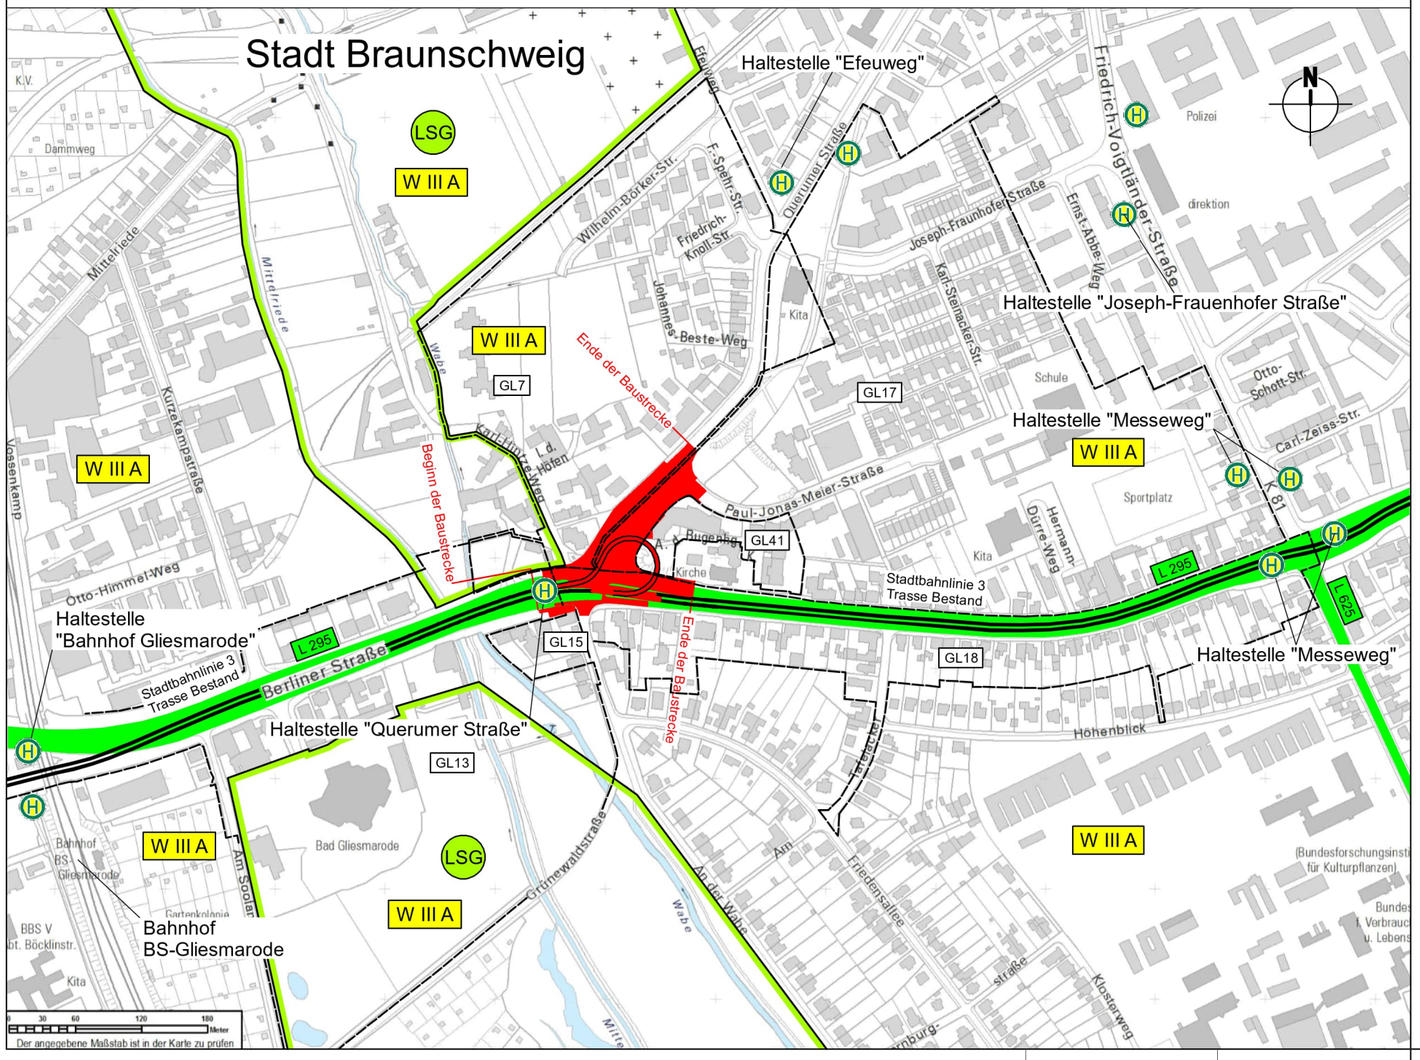

Quelle:Stadt Braunschweig, FB Stadtplanung und Geoinformation
Abt. Geoinformation Stadtvermessung 61.2/20-211-128
Vermessung / Feldvergleich: 22.06.2020 bis 02.07.2020
Koordinatensystem: , Zone: 32, Höhensystem: DHHN/74

Schutzgebiete
Natur, Landschaft, Wasser

LSG — Landschaftsschutzgebiet

W III A — Wasserschutzzone III A

Bestand

Stadtbahn Linie 3
Trasse Bestand

Planung

Verkehrsanlagen

B-Plangrenze

GL41 — B-Plan Grenze

Straßennetz
vorhanden

L 295 — Landesstraße

BPR Ingenieure GmbH & Co. KG
Ein Unternehmen der BPRGruppe
Döhrbruch 103 30559 Hannover +49 511 860 55 0 info@bpr-hannover.de

	Datum	Zeichen
bearbeitet	22.03.2024	USM
gezeichnet	22.03.2024	CHA
geprüft	22.03.2024	JH

Nr.	Art der Änderung	Datum	Name

FESTSTELLUNGSENTWURF

BSVG
Braunschweiger Verkehrs-GmbH
Am Hauptgüterbahnhof 28
38126 Braunschweig

Stadt.Bahn.Plus.
Volkmarode-Nord
Bringt Braunschweig weiter!

Straße: Berliner Straße / Querumer Straße Station:

Planbezeichnung: SB+_12_VAG_GP_BPR_TP_UEL_000_01_-_FG_ÜbersLageplFarbe

Unterlage / Blatt-Nr.: 3 / 1

Übersichtslageplan

Maßstab: 1 : 5000

Stadtbahnausbau Braunschweig
Neubau einer Stadtbahnwendeanlage in Gliesmarode

Antragsteller:
Braunschweiger Verkehrs-GmbH
gez. Jörg Reincke
gez. i.A. Ulrike Harms

Braunschweig, den 26.06.2024

Planverfasser:
BPR Ingenieure GmbH & Co. KG
gez. i.V. Jürgen Hofmann

Hannover, den 17.06.2024

CARD/1