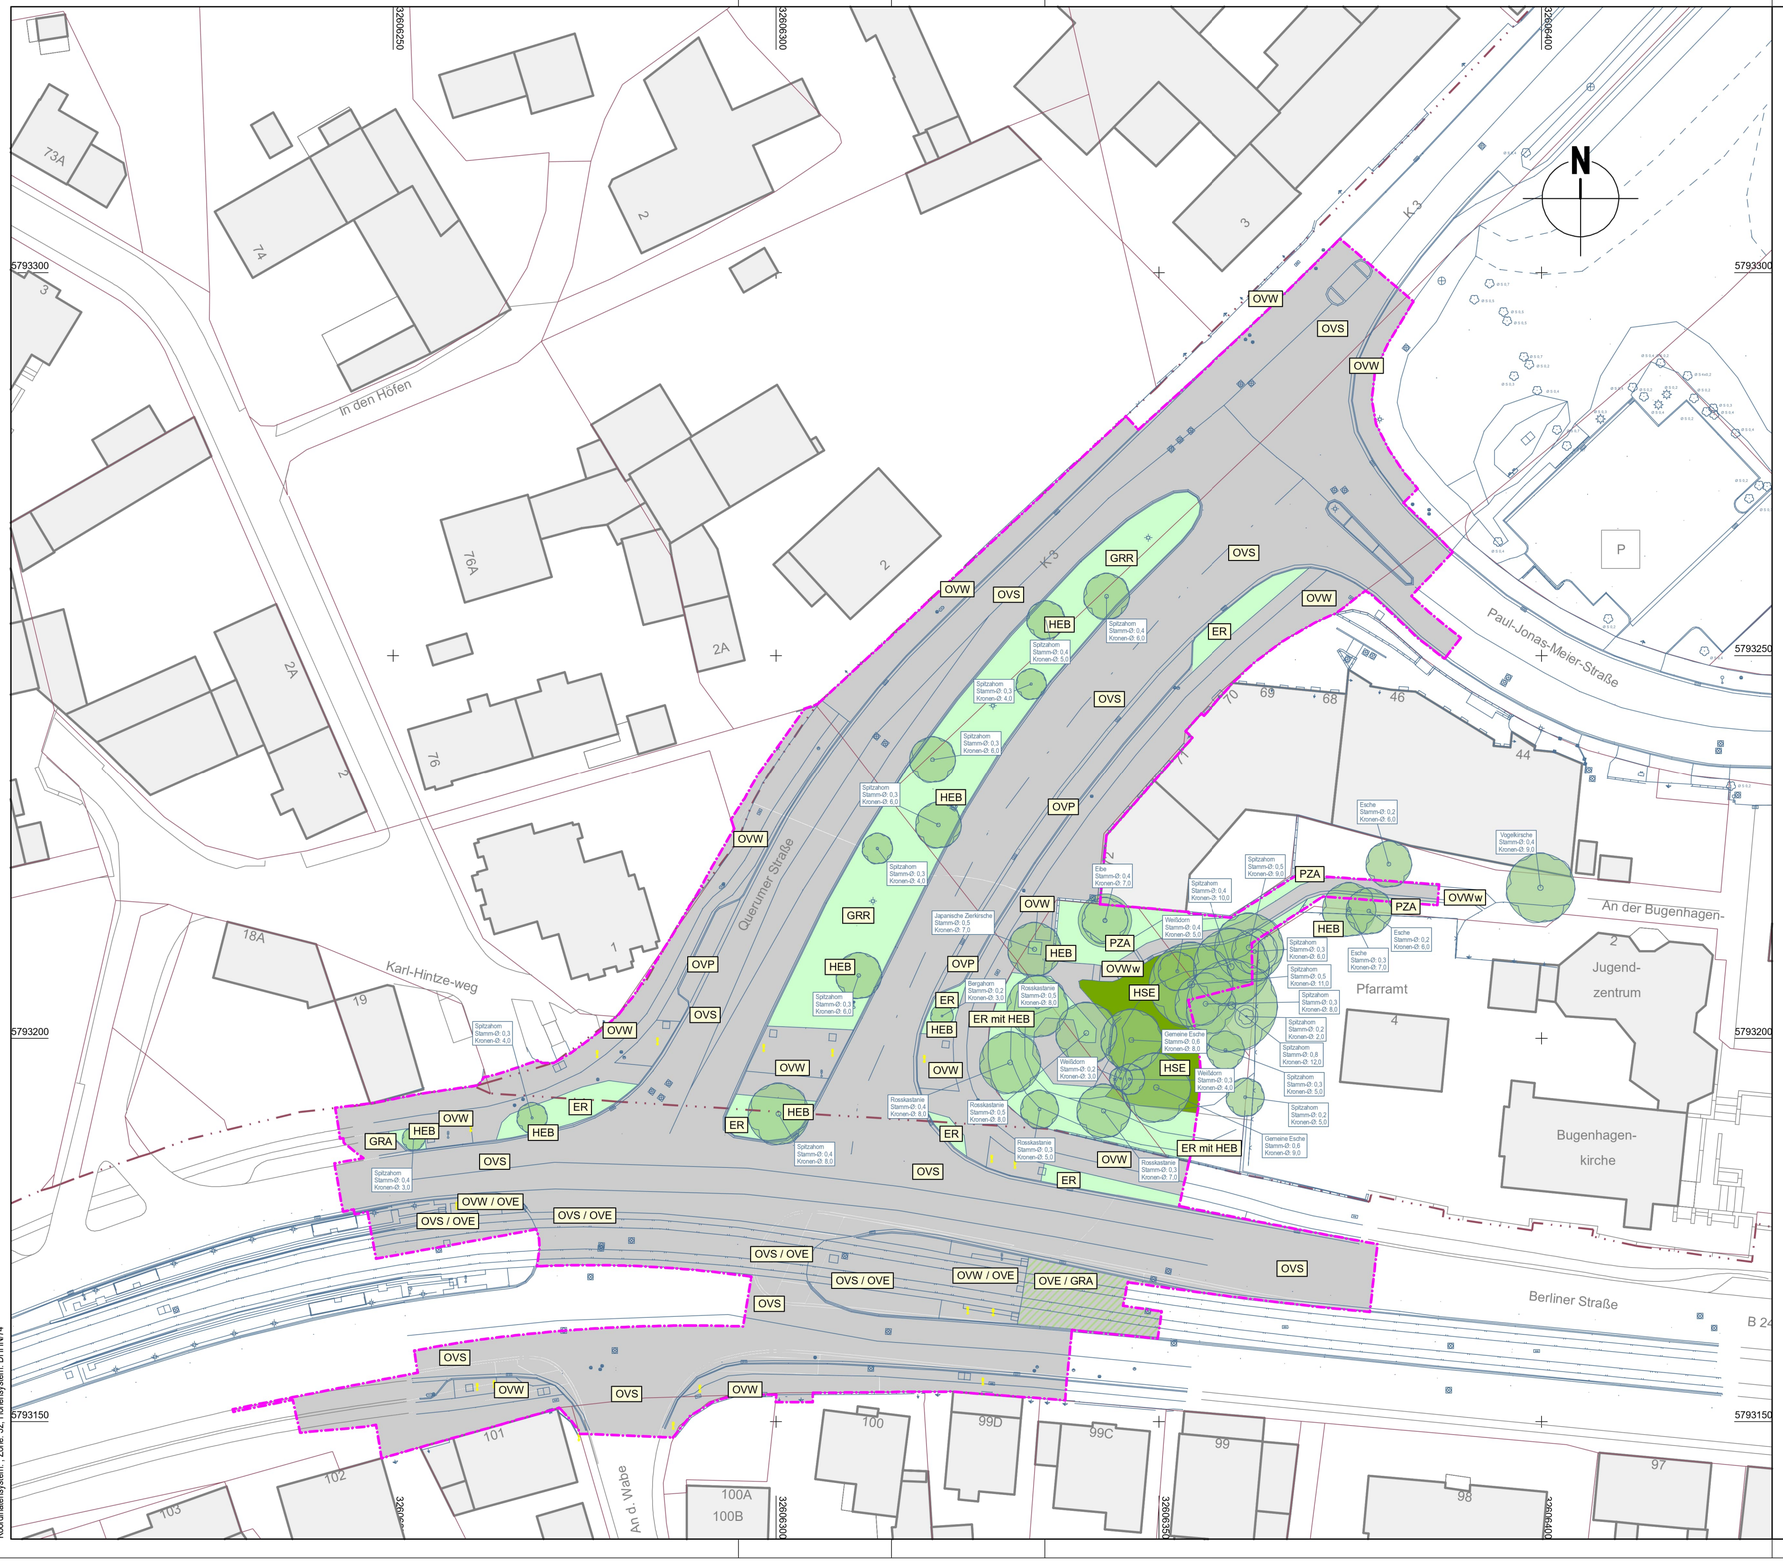

Quelle: Stadt Braunschweig, FB Stadtplanung und Geoinformation
Akt. Geoinformation Stadtvermessung 61.2/20-211-128
Vermessung / Feldvergleich: 22.06.2020 bis 02.07.2020
Koordinatensystem: , Zone: 32, Höhensystem: DHHN74

BPR Ingenieure GmbH & Co. KG
Ein Unternehmen der BPRGruppe
Döhrbruch 103 30559 Hannover +49 511 860 55 0 info@bpr-hannover.de

	Datum	Zeichen
bearbeitet	18.06.2024	RB
gezeichnet	18.06.2024	Kol
geprüft	18.06.2024	JH

Nr.	Art der Änderung	Datum	Name

FESTSTELLUNGSENTWURF

BSVG
Braunschweiger Verkehrs-GmbH
Am Hauptgüterbahnhof 28
38126 Braunschweig

Stadt.Bahn.Plus. Volkmarode-Nord
Bringt Braunschweig weiter!

Straße: Berliner Straße / Querumer Straße Station:

Planbezeichnung: SB+_12_UWV_GP_BPR_TP_LAP_000_03_-_FG_LageplUmwBest

Unterlage / Blatt-Nr.: 19.3 / 1

Lageplan Bestand

Maßstab: 1 : 500

Stadtbahnausbau Braunschweig
Neubau einer Stadtbahnwendeanlage in Gliesmarode

Antragsteller:
Braunschweiger Verkehrs-GmbH
gez. Jörg Reincke
gez. i.A. Ulrike Harms

Braunschweig, den 26.06.2024

Planverfasser:
BPR Ingenieure GmbH & Co. KG
gez. i.V. Jürgen Hofmann

Hannover, den 18.06.2024

GARD