

Zeichenerklärung Grunderwerb


- für den Straßenbau zu erwerbende Fläche (1. Teilfläche eines Flurstückes)
- zum Straßenbau vorübergehend in Anspruch zu nehmende Fläche (2. Teilfläche eines Flurstückes)
- dauernd zu belastende Fläche (3. Teilfläche eines Flurstückes)
- für Kompensationsmaßnahmen (LBP) zu erwerbende Fläche (4. Teilfläche eines Flurstückes)

3	116/12	3.476 qm	Flur / Flurstück / Größe des Flurstückes
1.001.01	76 qm	57 qm	lfd. Nr. im Grunderwerbsverzeichnis / Größe der Teilfläche / Änderung
			1. Nr. des Grunderwerbsplanes
			001. lfd. Nr. des betroffenen Flurstückes
			01. Teilfläche eines Flurstückes
			Gemarkungsgrenze
			Flurgrenze
			Flurstücksgrenze außerhalb / innerhalb des Baufeldes
			Flurstücksnummer

4			
3			
2	Grunderwerb angepasst	Nov. 2024	Löhning
1	Planung gem. U05 geändert	Nov. 2024	Löhning
Nr.	Art der Änderung	Datum	Name

- Planfeststellung - Deckblatt vom 10.12.2024

INGENIEURGESELLSCHAFT FÜR BAU- UND VERMESSUNGSWESEN Werner Odemann Herbert Krause		15001-04-10.1-024.1-2025-01-22-Pi	
Neue Straße 16 21244 Buchholz i.d.N. Tel. 0 41 81 - 28 77 0 Fax 0 41 81 - 28 77 11 buchholz@odemann-krause.de		Käthe-Krüger-Straße 17 21337 Lüneburg Tel. 0 41 31 - 86 34 0 Fax 0 41 31 - 86 34 10 lueneburg@odemann-krause.de	
Buchholz, den 20.11.2015		gez. Odemann	
	Datum	Name	
bearbeitet	Nov. 2015	Patzke	
gezeichnet	Nov. 2015	Grunicke	
geprüft	Nov. 2015	Patzke	

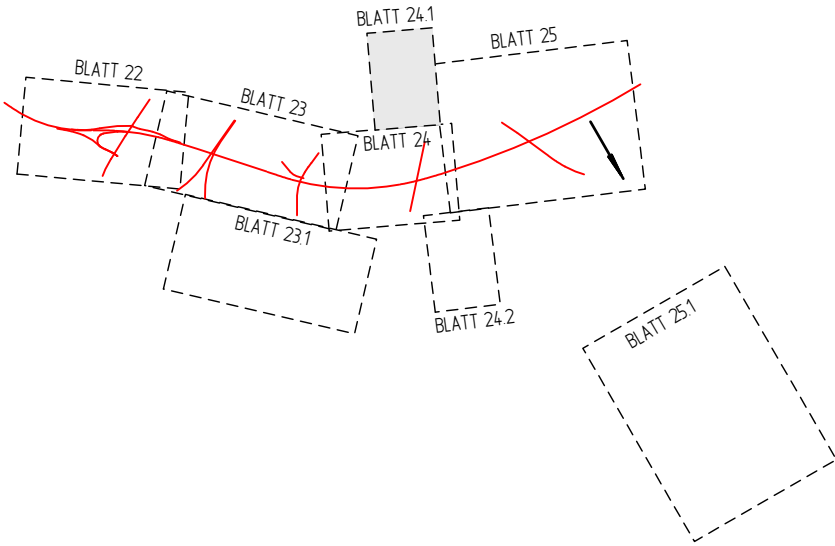

<b>Straßenbauverwaltung des Landes Niedersachsen</b>		Unterlage Nr.: 10.1	
Straße: B 3 von km: 28+645 bis km 31+055		Blatt Nr.: 24.1	
Nächster Ort: Celle		Reg. Nr.:	
		Datum	Zeichen
<b>B 3 OU Celle (Nordteil)</b> Verlegung von N Celle (B 3) bis NO Celle (B 191)		Grunderwerbsplan	
		Maßstab: 1:1000	
<b>Aufgestellt:</b> Verden, den 30.06.2016 Niedersächsische Landesbehörde für Straßenbau und Verkehr Geschäftsbereich Verden PG OU Celle gez. Winkelmann			

Grundplan Grundriss	LS100	Blatt Nr. 24.1	hergestellt:	Ingenieurgesellschaft Odemann - Krause 1997 / 2008 / 2024 Unterschrift / Datum
ferrestr. Aufnahme vom : verm. techn. / bautechn. Feldvergleich: ..... Ing.Ges. Odemann-Krause				
Grundplan Kataster		Blatt Nr. 24.1	hergestellt:	Ingenieurgesellschaft Odemann - Krause Juli 2015 / Juli 2024 Unterschrift / Datum
Maßnahme: B3 OU Celle (Nordteil) Maßstab 1:1000, Grundlage: ALKIS				