


Zeichenerklärung Grunderwerb

- für den Straßenbau zu erwerbende Fläche (1. Teilfläche eines Flurstückes)
 - zum Straßenbau vorübergehend in Anspruch zu nehmende Fläche (2. Teilfläche eines Flurstückes)
 - dauernd zu belastende Fläche (3. Teilfläche eines Flurstückes)
 - für Kompensationsmaßnahmen (LBP) zu erwerbende Fläche (4. Teilfläche eines Flurstückes)
- Flur / Flurstück / Größe des Flurstückes
- lfd. Nr. im Grunderwerbsverzeichnis / Größe der Teilfläche / Änderung
1. Nr. des Grunderwerbsplanes
001. lfd. Nr. des betroffenen Flurstückes
01. Teilfläche eines Flurstückes
- Gemarkungsgrenze
Flurgrenze
Flurstücksgrenze außerhalb / innerhalb des Baufeldes
Flurstücksnummer

4			
3			
2	Grunderwerb angepasst	Nov. 2024	Lühning
1	Planung gem. U05 geändert	Nov. 2024	Lühning
Nr.	Art der Änderung	Datum	Name

- Planfeststellung -

INGENIEURGESELLSCHAFT FÜR BAU - UND VERMESSUNGSWESEN /gbv André Novotny - Beratender Ingenieur -		15001-04-10-1-024.2-2025-01-22-Pi	
Neue Straße 16 21244 Buchholz i. d. N. Tel. 0 41 81 28 77 -0 Fax 0 41 81 28 77 -11 planung@gbv.de		Datum Name	
Käthe-Krüger-Straße 17 21337 Lüneburg Tel. 0 41 31 86 34 -0 Fax 0 41 31 86 34 -10 planung@gbv.de		bearbeitet	Okt. 2024 Pieper
Buchholz, den 15.11.2024		gezeichnet	Okt. 2024 Steffen
gepr. Novotny		geprüft	Nov. 2024 Geiß

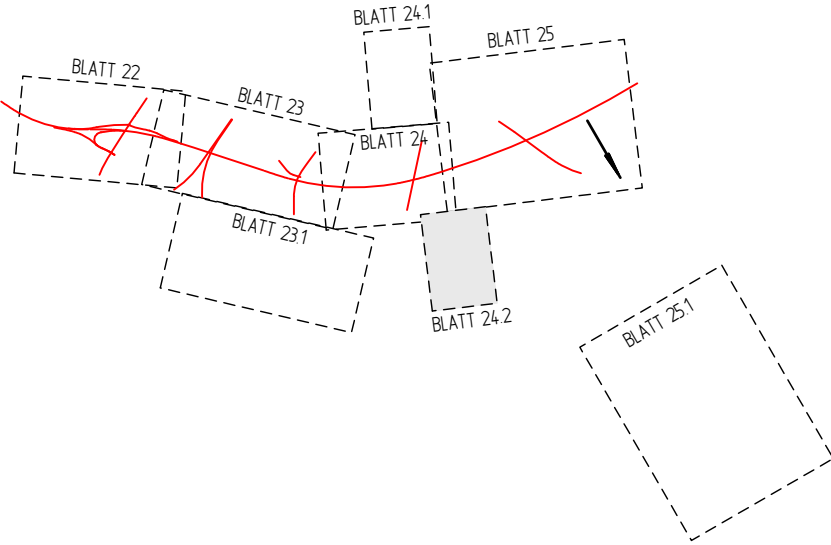

Straßenbauverwaltung
des Landes Niedersachsen

Straße: B 3 von km: 28+645 bis km 31+055 Nächster Ort: Celle		Unterlage Nr.: 10.1 Blatt Nr.: 24.2 Reg. Nr.: Datum Zeichen	
B 3 OU Celle (Nordteil) Verlegung von N Celle (B 3) bis NO Celle (B 191)		Grunderwerbsplan Maßstab: 1:1000	
Aufgestellt: Verden, den 10.12.2024 Niedersächsische Landesbehörde für Straßenbau und Verkehr Geschäftsbereich Verden gez. i.A. Baehr			

Grundplan Grundriss LS100	Blatt Nr. 24.2	hergestellt:	Ingenieurgesellschaft Odermann - Krause 1997 / 2008 / 2024 Unterschrift / Datum
Grundplan Kataster	Blatt Nr. 24.2	hergestellt:	Ingenieurgesellschaft Odermann - Krause Juli 2015 / Juli 2024 Unterschrift / Datum