

110-kV-Hochspannungsfreileitung  
Pkt. Heithöfen - Pkt. Lemförde, Bl. 1474

# Übersichtsplan 1 : 25000

vom ..... 20 ....  
bis ..... 20 ....

bis ..... 20 ...

el

---

vom ..... 20 ....

.....

 $V_w V_f G))$ 

vom ..... 20 .....

bis ..... 20 ....


Model

Stand:	07.08.2024	09:54:48	
--------	------------	----------	--

Inhalt:	Planung
---------	---------



westnetz

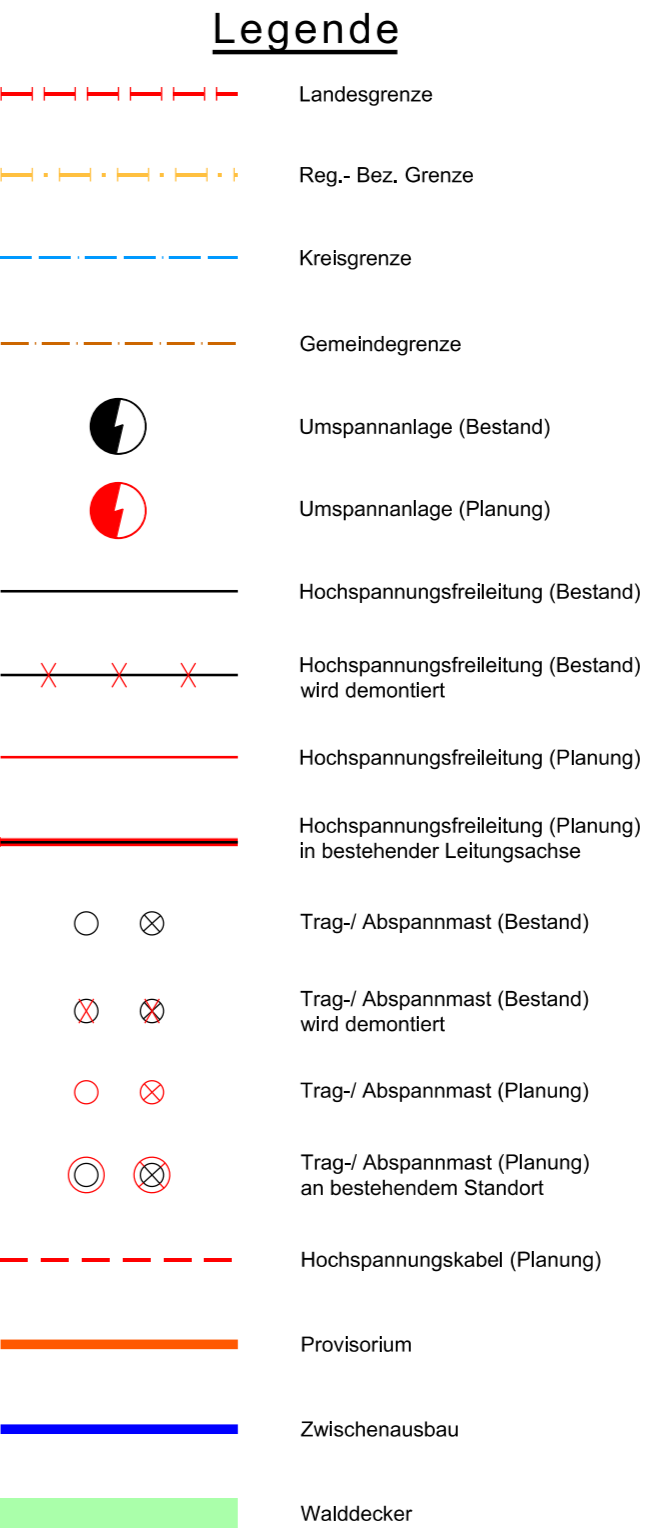

westnetz



westcoast

---