

Ersatzneubau

110-kV-Hochspannungsfreileitung Pkt. Heithöfen - Pkt. Lemförde, Bl.1474

Abschnitt: Pkt. Lavern - Pkt. Lemförde Süd
Abschnitt: Pkt. Lemförde Süd - Lemförde
Abschnitt: Pkt. Lemförde Süd - Pkt. Lemförde

EMF Lageplan 1:2000

von Mast Nr. 43 bis Mast Nr. 47

Gemarkung	: QUERNHEIM	LEMFORDE
Gemeinde	: Quernheim	Lemförde
Samtgmd.	: Altes Amt Lemförde	Altes Amt Lemförde
Kreis	: Diepholz	Diepholz
NLStBV	: Hannover	Hannover
Land	: Niedersachsen	Niedersachsen
Katasteramt	: Sulingen	Sulingen
Grundbuchamt	: Diepholz	Diepholz

Auslegungsvermerk der Gemeinde (Anhörungsverfahren § 43a EnWG i.V.m. § 73 VwVfG)

Der Plan hat ausgelegen in der Zeit vom 20 ...
 in der Gemeinde bis 20 ...

Gemeinde (Siegel)

Planfeststellungsvermerk der Planfeststellungsbehörde Nach § 43b EnWG i.V.m. § 74 VwVfG planfestgestellt durch Beschluss


vom 20 ...
 in der Gemeinde bis 20 ...

Auslegungsvermerk der Gemeinde (Planfeststellungsbeschluss und festgestellter Plan (§ 43b EnWG i.V.m. § 74 VwVfG))

Der Planfeststellungsbeschluss und Ausfertigung des festgestellten Planes
 haben ausgelegen in der Zeit vom 20 ...
 in der Gemeinde bis 20 ...

Gemeinde (Siegel)

Ausgabe:	01.08.2024	11.21:42
Erstellt:	22.06.2022	13:03:52
Inhalt:	Planung	

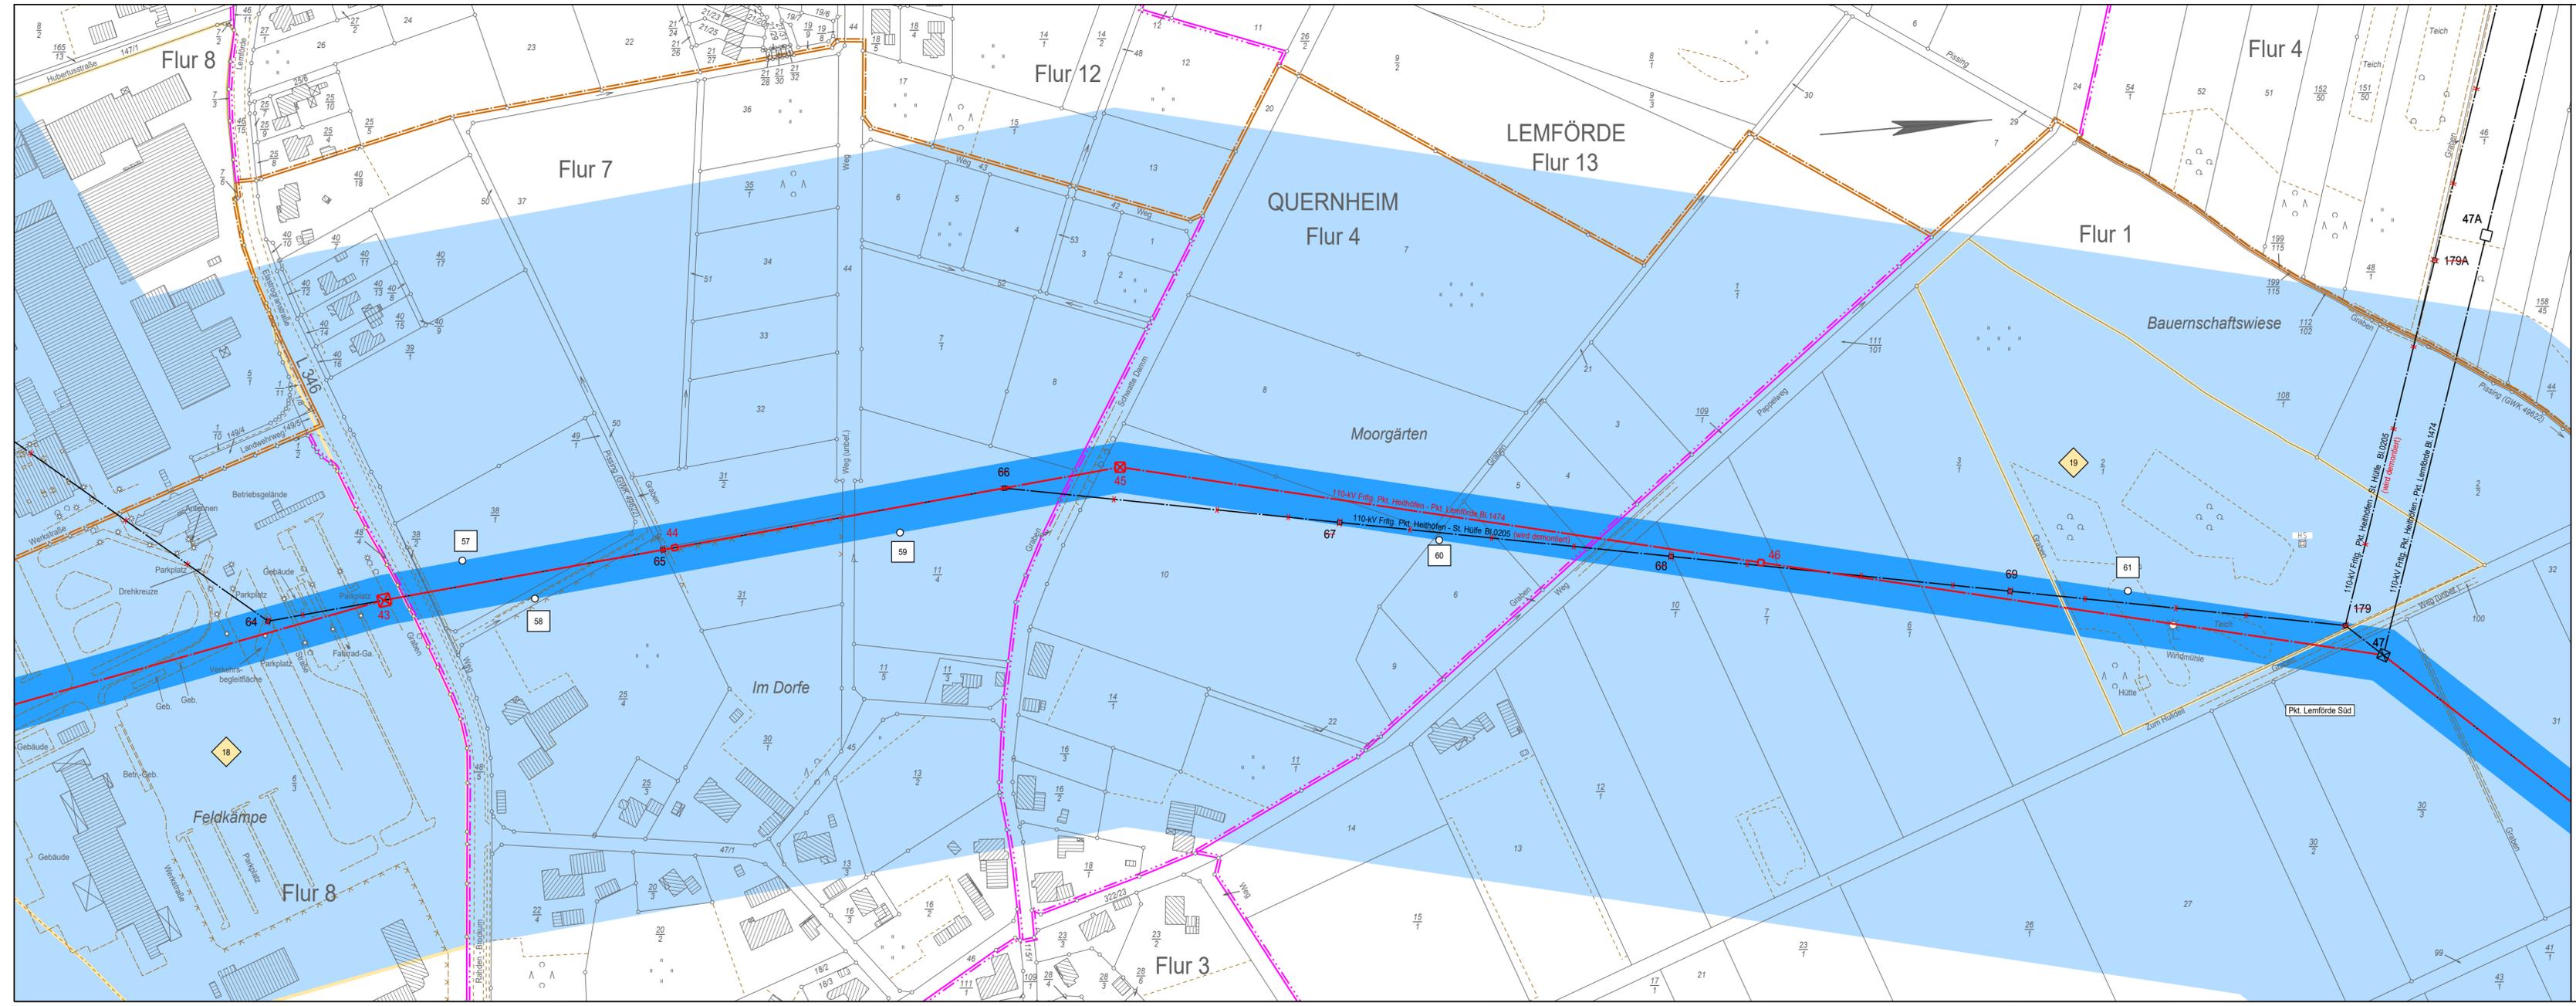

- #### Legende
- Staatsgrenze
 - Landesgrenze
 - Reg.-Bez. Grenze
 - Kreisgrenze
 - Gemeindegrenze
 - Gemarkungsgrenze
 - Flurgrenze
 - Hochspannungsfreileitung (Bestand)
 - Hochspannungsfreileitung (Planung)
 - Hochspannungsfreileitung (Bestand) wird demontiert
 - Trag-/ Abspannmast (Bestand)
 - Trag-/ Abspannmast (Planung)
 - Trag-/ Abspannmast (Bestand) wird demontiert
 - Hochspannungskabel geplant
 - Bewertungsbereich
 - Einwirkungsbereich
 - individueller maßgeblicher Minimierungsort
 - Planungen / Flächenausweisungen nachrichtlich übernommen
 - lfd. Nummer des individuellen maßgeblichen Minimierungsorts
 - Bezugspunkt
 - Repräsentativer Bezugspunkt
 - lfd. Nummer des Bezugspunktes und des repräsentativen Bezugspunktes