

Ersatzneubau 110-kV-Hochspannungsfreileitung Pkt. Heithöfen - Pkt. Lemförde, Bl. 1474

Übersichtsplan 1 : 25000

Auslegungsvermerk der Gemeinde
(Anhörungsverfahren § 43a EnWG i.V.m. § 73 VwVfG)
Der Plan hat ausgelegen in der Zeit

vom	20
bis	20

in der Gemeinde

Gemeinde Siegel

Planfeststellungsvermerk der Planfeststellungsbehörde
Nach § 43b EnWG i.V.m. § 74 VwVfG planfestgestellt durch Beschluss

vom	20
-----------	----------

Planfeststellungsbehörde Siegel

Auslegungsvermerk der Gemeinde
(Planfeststellungsbeschluss und festgestellter Plan (§ 43b EnWG i.V.m. § 74 VwVfG))
Der Planfeststellungsbeschluss und Ausfertigung des festgestellten Planes
haben ausgelegen in der Zeit


vom	20
bis	20


in der Gemeinde

Gemeinde Siegel

Zur Plananfertigung verwendete TK25: 3416, 3516, 3616

Stand:	27.09.2024	11:22:12
Erstellt:	16.05.2017	09:37:15
Inhalt:	Planung	

 - #### Legende
-  Landesgrenze
 -  Reg.-Bez. Grenze
 -  Kreisgrenze
 -  Gemeindegrenze
 -  Umspannanlage (Bestand)
 -  Umspannanlage (Planung)
 -  Hochspannungsfreileitung (Bestand)
 -  Hochspannungsfreileitung (Bestand) wird demontiert
 -  Hochspannungsfreileitung (Planung)
 -  Hochspannungsfreileitung (Planung) in bestehender Leitungsachse
 -  Trag-/ Abspannmast (Bestand)
 -  Trag-/ Abspannmast (Bestand) wird demontiert
 -  Trag-/ Abspannmast (Planung)
 -  Trag-/ Abspannmast (Planung) an bestehendem Standort
 -  Hochspannungskabel (Planung)
 -  Provisorium
 -  Zwischenausbau
 -  Walddecker
 -  Blattsschnitte der Lagepläne

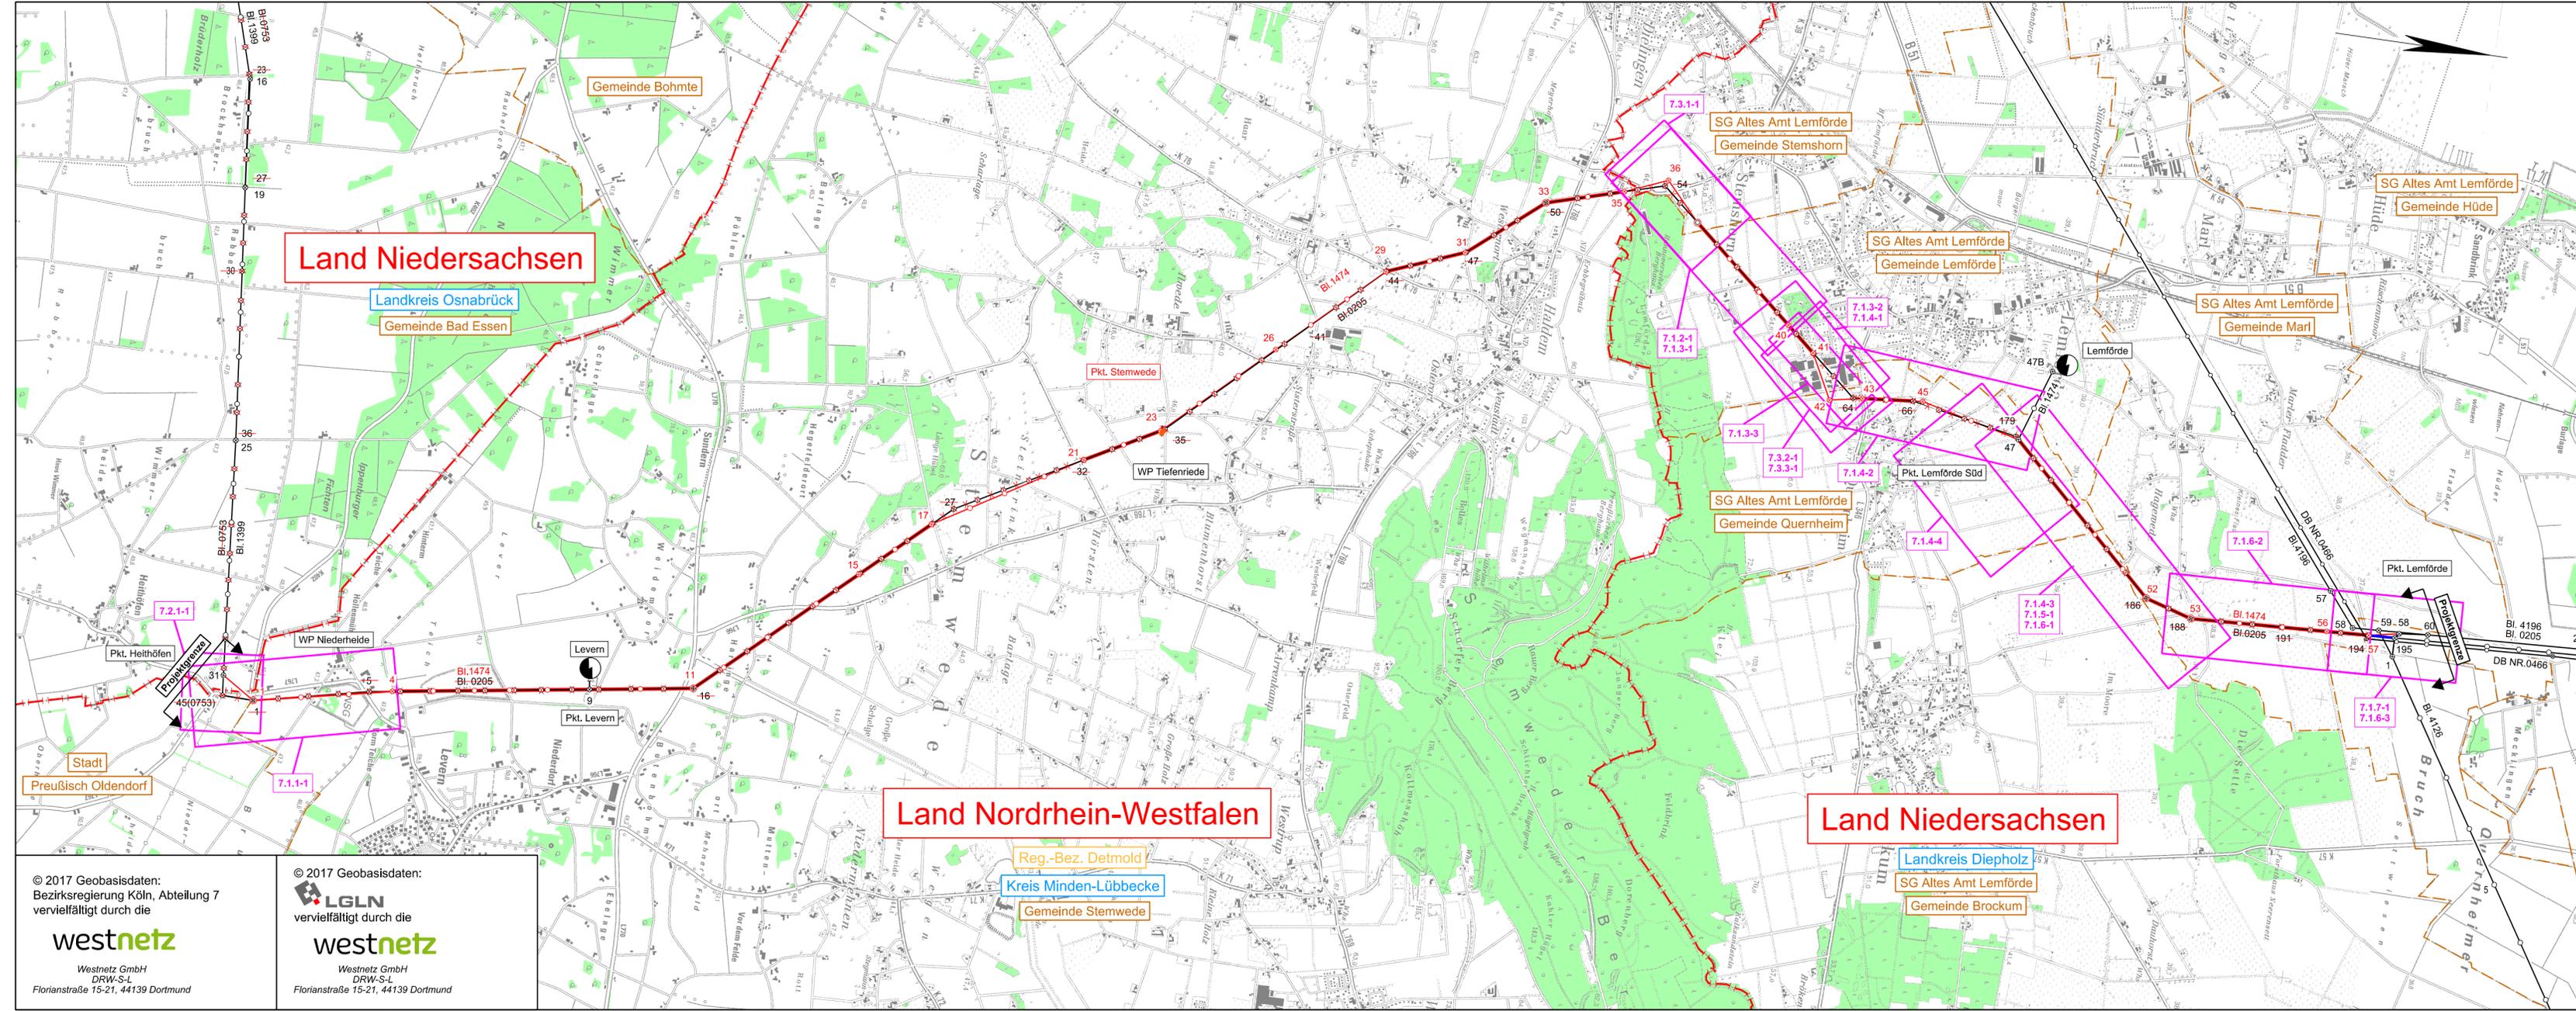

© 2017 Geobasisdaten:
Bezirksregierung Köln, Abteilung 7
vervielfältigt durch die

westnetz
Westnetz GmbH
DRW-S-L
Florianstraße 15-21, 44139 Dortmund

© 2017 Geobasisdaten:
LGLN
vervielfältigt durch die

westnetz
Westnetz GmbH
DRW-S-L
Florianstraße 15-21, 44139 Dortmund