


Ersatzneubau 380-kV-Leitung  
Conneforde\_Ost - Elsfleth\_West mit Abzweig Huntorf  
(BBPIG Vorhaben Nr.56/NEP P119)

Hier: Maßnahme M90 Abschnitt 1:  
Conneforde - Elsfleth\_West  
LH-14-331 / LH-14-335


Übersichtsplan  
1.Deckblattänderung

Mast Nr. 035 - UW Elsfleth\_West  
Maßstab 1:25 000

Legende:

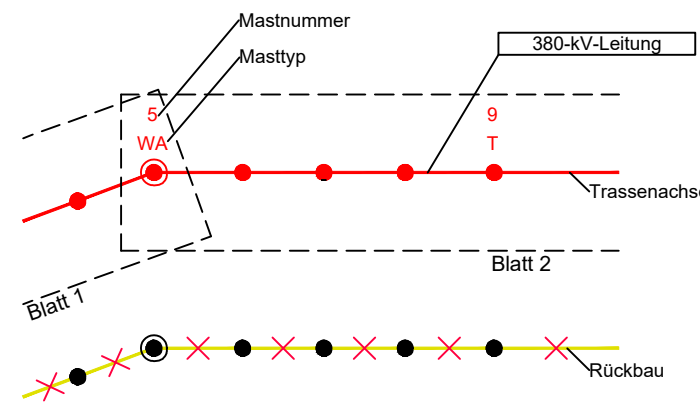

Grenzen:

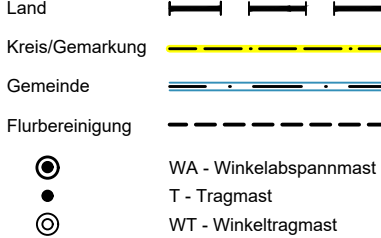

Quellvermerk: Auszug aus den Geobasisdaten der Niedersächsischen Vermessungs- und Katasterverwaltung  
© 2022

Planfeststellungsunterlage

Aufgestellt  
Bayreuth,  
TenneT TSO GmbH  
26.06.2024

Firma	Maßstab	Einheit
POWERLINES ENERGY Germany GmbH Engelberg 22 0-58400 Achstetten	1 : 25 000	Meter

	Datum	Name
Bearb.	29.02.2024	A. Soja
Gepr.	19.03.2024	U. Heider
Norm	DIN EN 50341-2-4: 2019	
Fachbereich	TL	

Satzungsgemäß ausgelegt in der Zeit  
vom .....  
bis .....  
Zeit und Ort der Auslegung sind vor Auslegung ortsüblich bekannt gemacht worden

Gemeinde:.....

Dienstsiegel/Unterschrift .....  
Planfeststellungsbehörde

