


Ersatzneubau 380-kV- Leitung  
Conneforde\_Ost - Elsfleth\_West mit Abzweig Huntorf  
(BBPIG Vorhaben Nr.56/NEP P119)  
Abschnitt1: Conneforde - Elsfleth\_West  
LH-14-331 / LH-14-335

## Wegenutzungsplan 1.Deckblattänderung

Mast Nr. 035 - SA Elsfleth/West  
Maßstab 1: 25 000

### Legende:

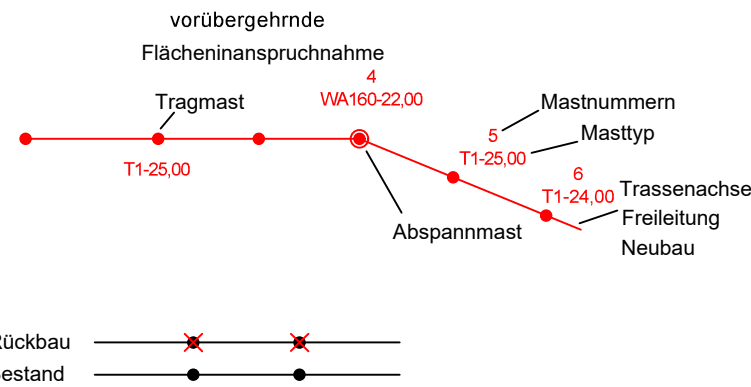

### Genutztes Wegenetz:

- Autobahn
- Bundesstraße
- Landesstraße
- Kreisstraße
- Gemeindestraße
- Wirtschaftsweg
- Grenzen:
- Landkreis
- Stadt
- Gemeinde
- Gemarkung
- Fauna-Flora-Habitat-Gebiet
- Landschaftsschutzgebiet
- Vogelschutzgebiet
- Wasserschutzgebiet

Quellvermerk: Auszug aus den Geobasisdaten der Niedersächsischen Vermessungs- und Katasterverwaltung, © 2023

### Planfeststellungsunterlage

Aufgestellt  
Bayreuth,

26.06.2024

Techn. Referenz  
POWERLINES  
ENERGY  
AN EQUANS COMPANY

Maßstab  
1:25.000  
KBS:  
ETRS89/UTM32

Einheit  
Meter

	Datum	Name
Bearb.	01.12.2023	A. Ndoloka
Gepr.	11.12.2023	U. Heider
Zustand		
Org.	Einheit LPG-NH	

Tennet  
Taking power further

1. 1.Deckblatt 19.03.2025 M.K.

Index Änderung Datum Name Blatt 2

### Satzungsgemäß ausgelegen in der Zeit

vom .....

Zeit und Ort der Auslegung sind vor Auslegung  
ortsüblich bekannt gemacht  
worden

Gemeinde:

Planfeststellungsbehörde

