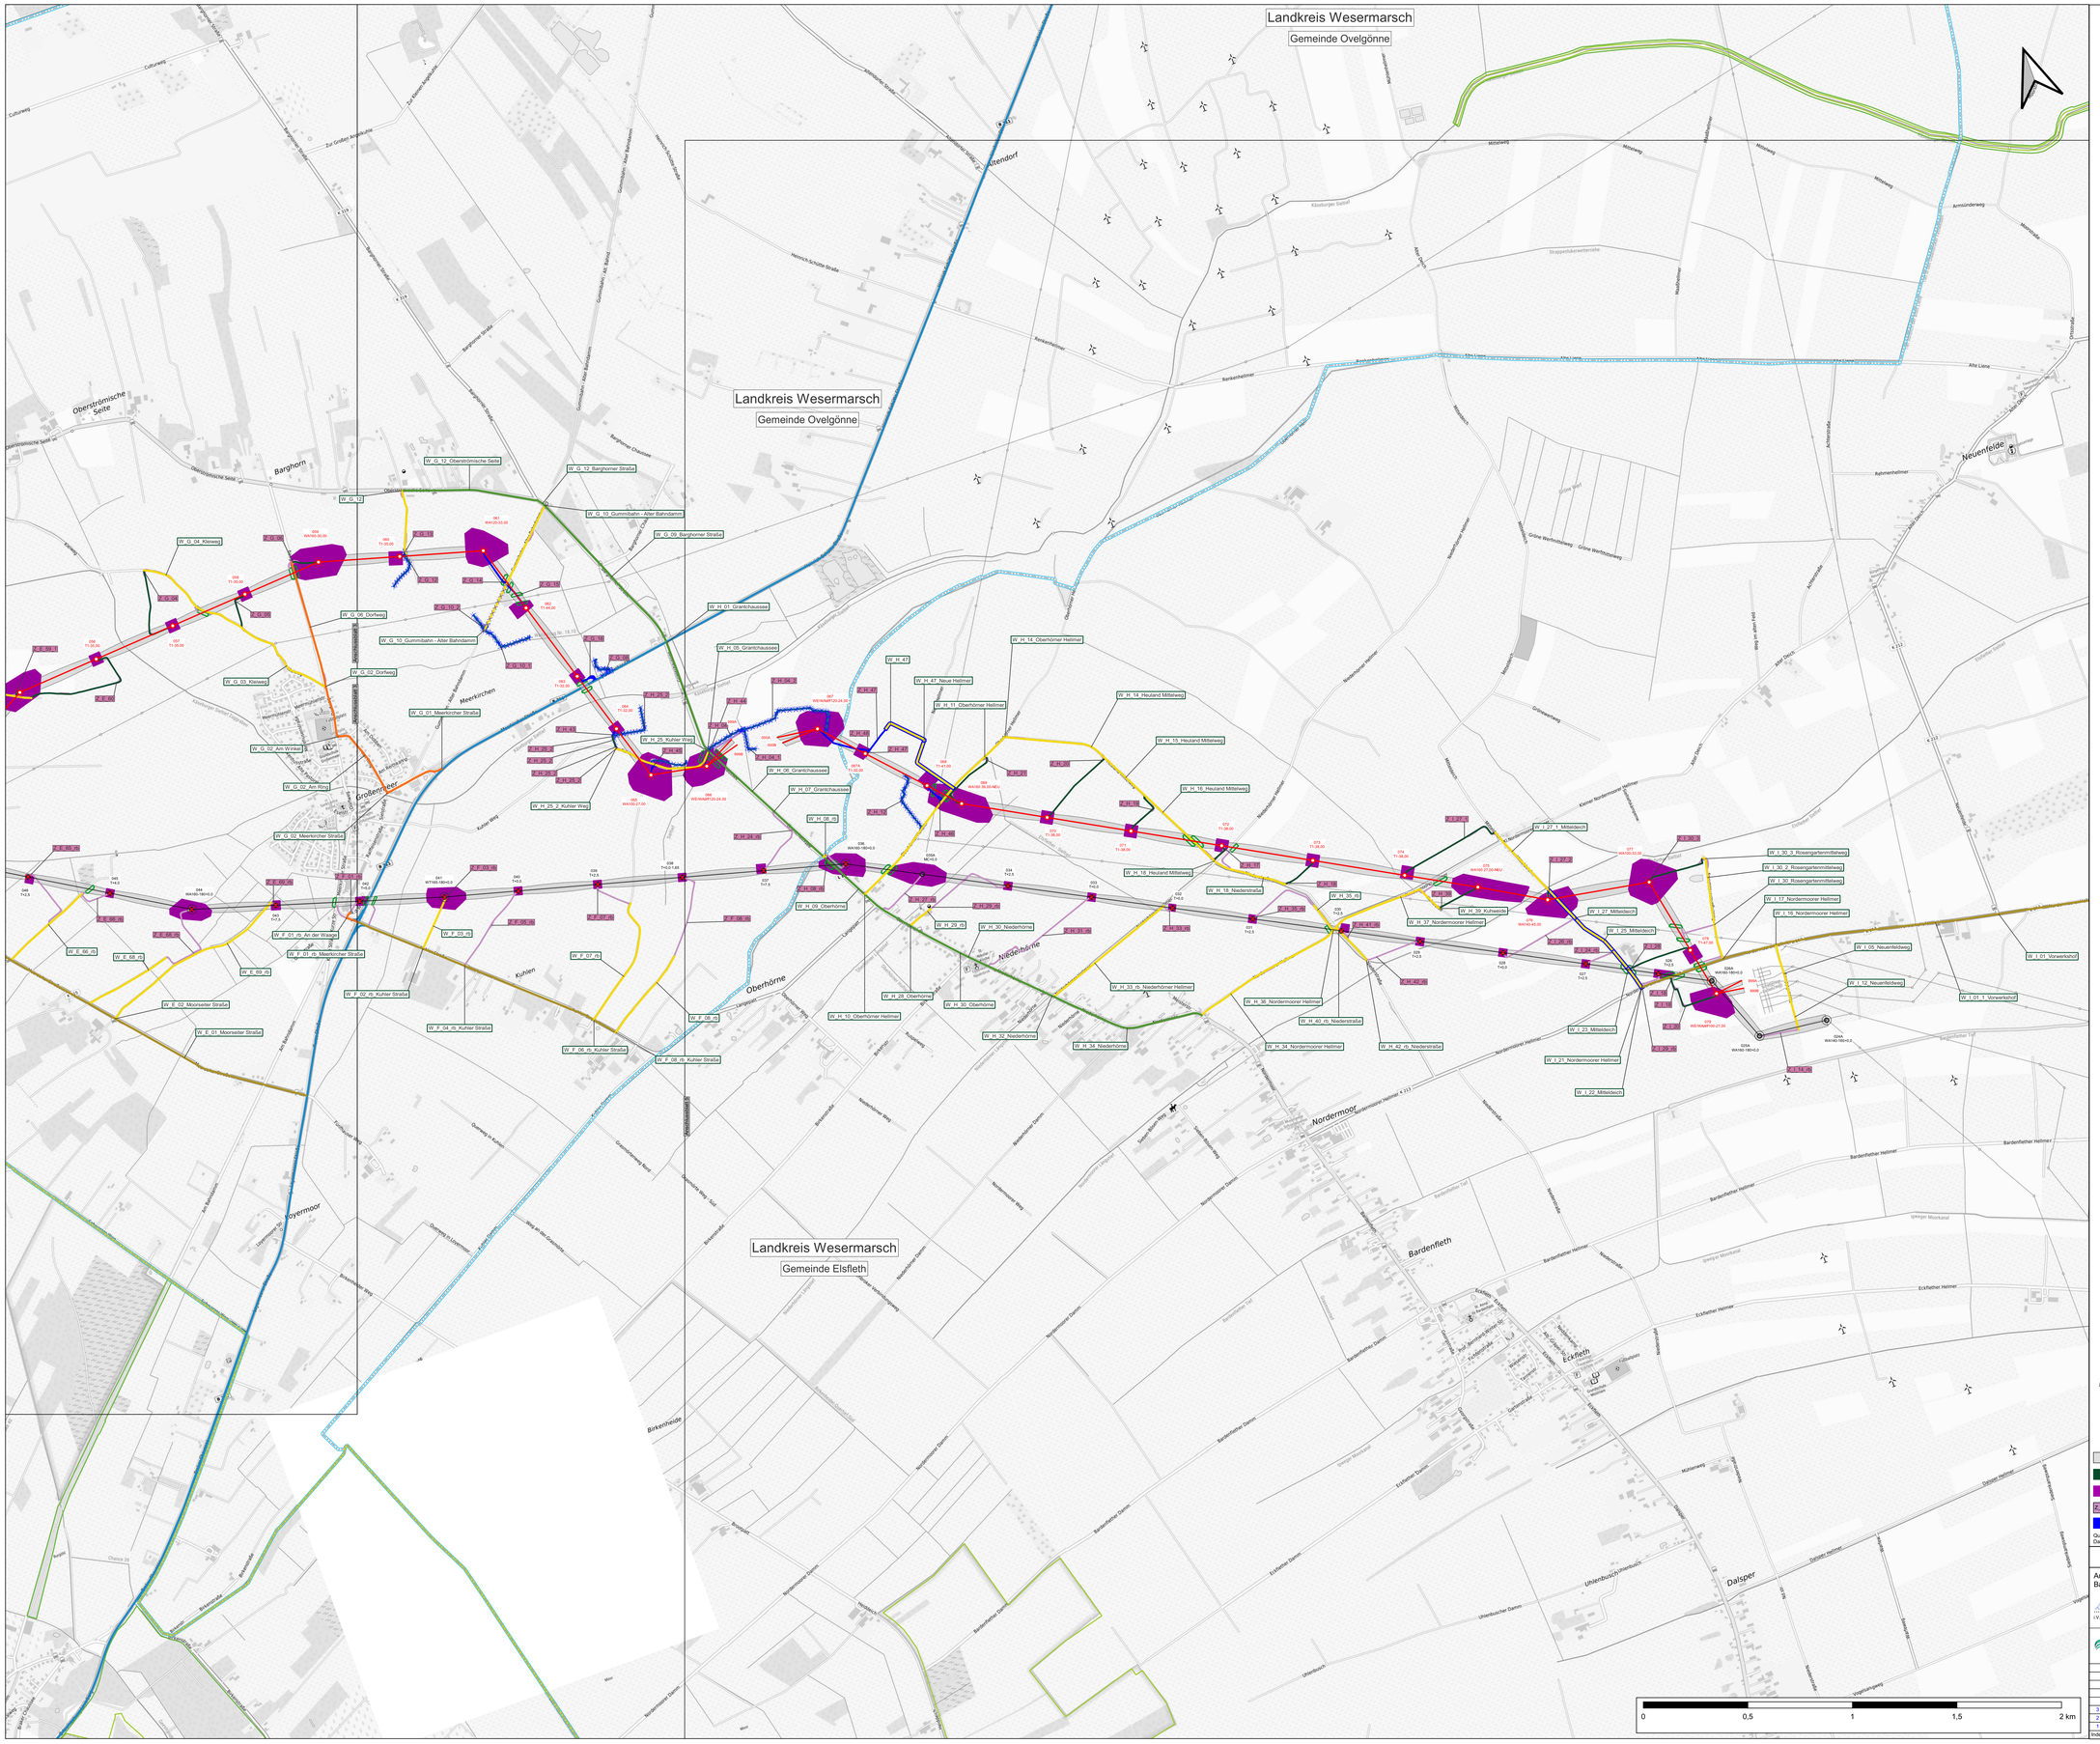

TENNET

Anlage 5.2
Blatt 4 von 5

Ersatzneubau 380-kV-Leitung
Conneforde_Ost - Elsfleth_West mit Abzweig Huntorf
(BBPIG Vorhaben Nr.56/NEP P119)
Hier: Maßnahme M90 Abschnitt1: Conneforde - Elsfleth_West
LH-14-331/LH-14-335

Wegenutzungsplan

LH-14-331 / LH-14-335 Mast Nr. 056 - 999A/999B
LH-14-201 Mast Nr. 045 - Mast Nr. 026
1. Deckblattänderung

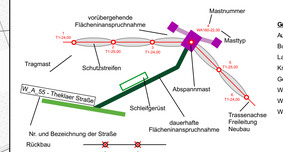

Genutztes Wegenetz:
- Autobahn
- Bundesstraße
- Landesstraße
- Kreisstraße
- Gemeindestraße
- Wirtschaftsweg
- Weg hinzugefügt
- Weg entfernt

Grenzen:
- Landkreis
- Stadt
- Gemeinde
- Fauna-Flora-Habitat
- Landschaftsschutzgebiet
- Vogelschutzgebiet
- Wasserschutzgebiet

- dauerhafte Flächeninanspruchnahme für Hochspannungstrasse (Schutzbereich)
- dauerhafte Flächeninanspruchnahme für Zuwegung
- vorübergehende Flächeninanspruchnahme für Arbeitsfläche und Zuwegung
- Zuwegung mit Nr. zu Baustellen von Bestandsstraße (vom Wegenetz)
- Flächeninanspruchnahme der Planung hinzugefügt und entfernt

Quellenvermerk: Kartendarstellung und Präsentationsgraphiken: © BKG (2025), Datenquellen: https://sg.geodatenzentrum.de/web_public/Datenquellen_TopPlusOpen_PG.html

Planfestsstellungsunterlage

Aufgestellt
Bayreuth, 15.04.2025

LV. Projektleiter Planung und Genehmigung

LV. Gesamtprojektleiterin

POWERLINES ENERGY

Maßstab: 1:10.000
KBS: ETRS89/UTM32
Einheit: Meter

	Datum	Name
Bearb.	13.03.2024	IHB
Gepr.	20.03.2024	PLEG-NW
Zustand		
Org.-Einheit LPG-NH		

Index	Änderung	Datum	Name
3	Anpassung an Planfeststellungsbeschluss, Ergänzung Wegenutzungsplan	02.06.2025	IHB
2	Anpassung an Planfeststellungsbeschluss, Ergänzung Wegenutzungsplan	25.04.2025	IHB
1	Anpassung an Planfeststellungsbeschluss, Ergänzung Wegenutzungsplan	03.03.2025	IHB

Satzungsgemäß ausgelegen in der Zeit
vom .....
Zeit und Ort der Auslegung sind vor Auslegung ortsüblich bekannt gemacht worden
Gemeinde: .....

Planfeststellungsbehörde