








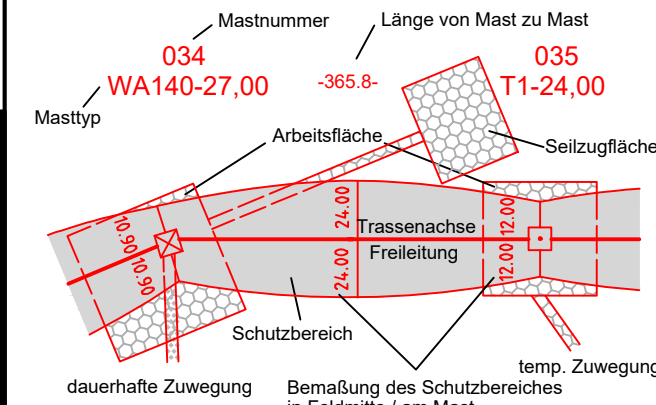

Flur 023

Legende:



- | | | | |
|----|----------------------------|---|---|
| ① | Eigentümer-schlüsselnummer | <input checked="" type="checkbox"/> <input checked="" type="checkbox"/> <input checked="" type="checkbox"/> | Abspannmast
(Neubau / Bestand / Demontage) |
| ⑤ | Grundstücks-ordnungsnummer | <input checked="" type="checkbox"/> <input type="checkbox"/> <input checked="" type="checkbox"/> | Tragmast
(Neubau / Bestand / Demontage) |
| 37 | Flurstücksnummer | <input type="text" value="1"/> | Bauwerksnummer |

Rechtserwerb:

- **Neubau** -
 -  dauerhafte dingliche Sicherung
 -  dauerhafte dingliche Sicherung - Zuwegung
 -  bauzeitliche Flächeninanspruchnahme
 -  bauzeitliche Flächeninanspruchnahme - Provisorium
 -  bauzeitliche Flächeninanspruchnahme - Schutz-/Schleifgerüst
- **Rückbau** -
 -  bestehende dingliche Sicherung (Entlastung Grundbuch)
 -  bauzeitliche Flächeninanspruchnahme
 -  bauzeitliche Flächeninanspruchnahme Schutz-/Schleifgerüst

Grenzen:

- | | |
|-------------------------|------------------|
| Land | ===== |
| Kreis | ===== |
| Stadt/Gem. | ===== |
| Gemarkung | ===== |
| Flur | ===== |
| Flurstück | ===== |
| Flurbereinigung | ===== |
| Rückbau | ===== |
| Hoch- u. Mittelsp.-Ltg. | ===== |
| Wasserhaltung | ===== |



**Ersatzneubau 380-kV- Leitung
Conneforde Elsfleth_West mit Abzweig Huntorf
(BBPIG Vorhaben Nr.56/NEP P119)**

Hier: Maßnahme M90 Abschnitt 1:
Conneforde - Elsfleth_West
LH-14-331 / LH-14-335

Lage-/Grunderwerbsplan


1.Deckblattänderung

Quelle: Auszug aus den Geodaten des Landesamtes für
Geoinformation und Landesvermessung Niedersachsen, © 2023


Planfeststellungsunterlage

Aufgestellt
Bayreuth, 26.06.2024

L. Holzhäuser A. Landgraf-Kauschke
i.V. Projektleiter Planung und Genehmigung i.V. Gesamtprojektleiterin

Firma  POWERLINES ENERGY <small>in ENERGY MANAGEMENT</small> Germany GmbH Engelberg 22 88480 Achstetten	Maßstab 1:2000	Einheit: Meter
	Bezugssystem: ETRS89 UTM32	

					Datum	Name
				Bearb.	19.03.2024	A. Soja
				Gepr.	26.03.2024	A. Müllers

				 Tennet Taking power further
1.	1. Deckblatt	19.03.2025	M.K.	
Index	Änderung	Datum	Name	

Behördenvermerke: