Anlage 6.2
Blatt 02A

Ersatzneubau 380-kV- Leitung Conneforde Elsfleth_West mit Abzweig Huntorf

(BBPIG Vorhaben Nr.56/NEP P119)
Hier: Maßnahme M90 Abschnitt 1:
Conneforde - Elsfleth_West
LH-14-331 / LH-14-335

Lage-/Grunderwerbsplan

1.Deckblattänderung

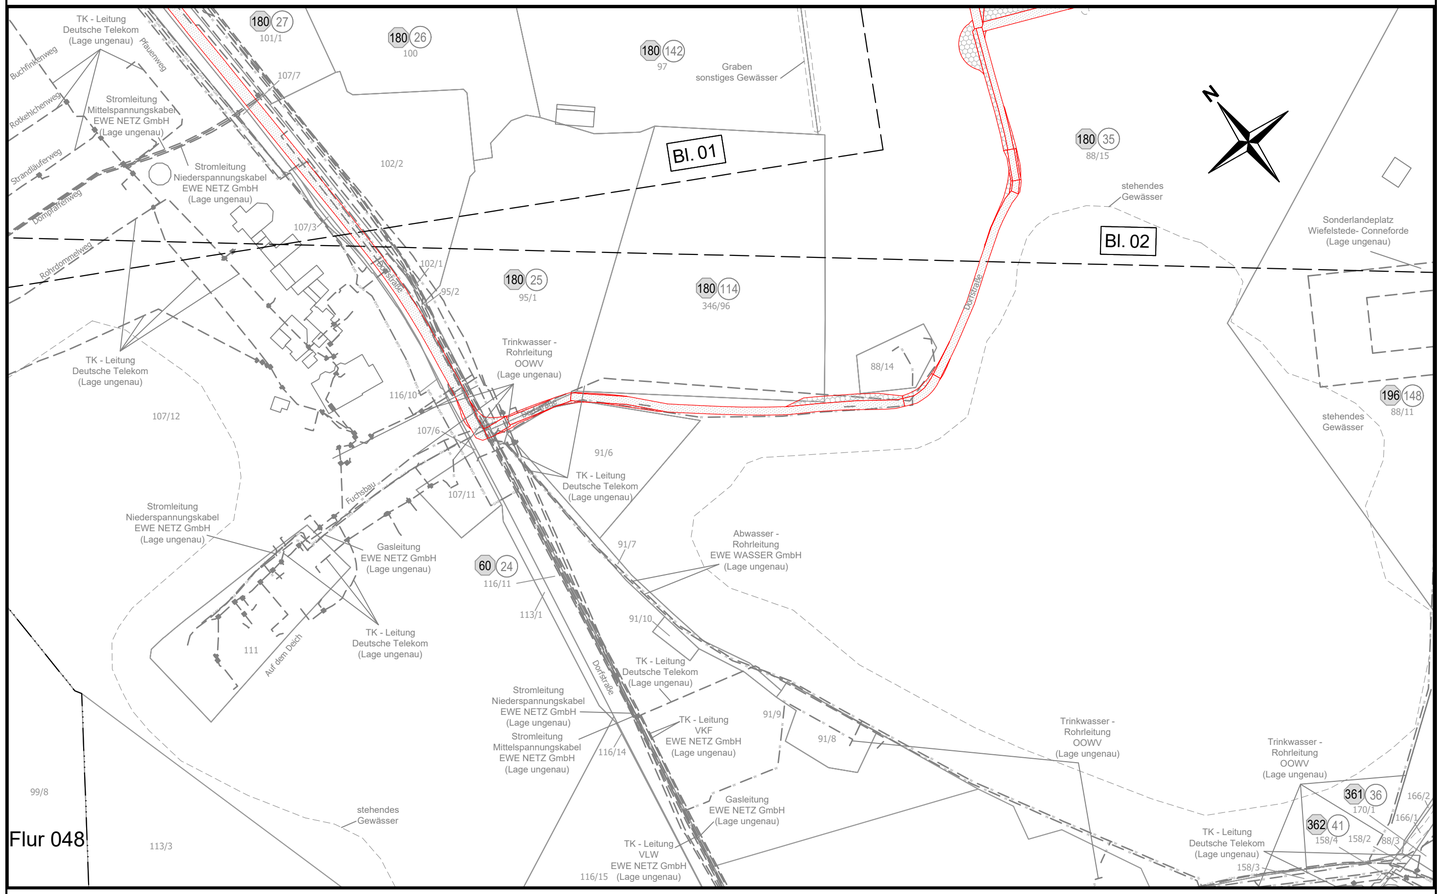

Flur 044

Gemeinde Wiefelstede
Gemarkung Wiefelstede

Landkreis Ammerland

Legende:

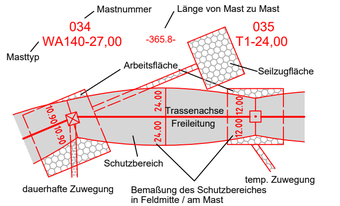

- (1) Eigentümer-schlüsselnummer
- (5) Grundstücks-ordnungsnummer
- 37 Flurstücksnummer
- Abspannmast (Neubau / Bestand / Demontage)
- Tragmast (Neubau / Bestand / Demontage)
- 1 Bauwerksnummer

Rechtserwerb:

- Neubau -
- dauerhafte dingliche Sicherung
- dauerhafte dingliche Sicherung - Zuwegung
- bauzeitliche Flächeninanspruchnahme
- bauzeitliche Flächeninanspruchnahme - Provisorium
- bauzeitliche Flächeninanspruchnahme - Schutz-/Schleifgerüst

- Rückbau -
- bestehende dingliche Sicherung (Entlastung Grundbuch)
- bauzeitliche Flächeninanspruchnahme
- bauzeitliche Flächeninanspruchnahme Schutz-/Schleifgerüst

Grenzen:

- Land
- Kreis
- Stadt/Gem.
- Gemarkung
- Flur
- Flurstück
- Flurbereinigung
- Rückbau Hoch- u. Mittelsp.-Ltg.
- Wasserhaltung

Quelle: Auszug aus den Geodaten des Landesamtes für Geoinformation und Landesvermessung Niedersachsen, © 2023

Planfeststellungsunterlage

Aufgestellt
Bayreuth, 26.06.2024

i.V. Projektleiter Planung und Genehmigung — i.V. Gesamtprojektleiterin

Firma	Maßstab	Einheit:
POWERLINES ENERGY Germany GmbH, Engelberg 22, 86460 Adelsteten	1:2000	Meter
	Bezugssystem: ETRS89 UTM32	

Index	Änderung	Datum	Name		Datum	Name
1.	1. Deckblatt	19.03.2025	M.K.	Bearb.	19.03.2024	A. Soja
				Gepr.	26.03.2024	A. Müllers

TenneT — Taking power further

Behördenvermerke: