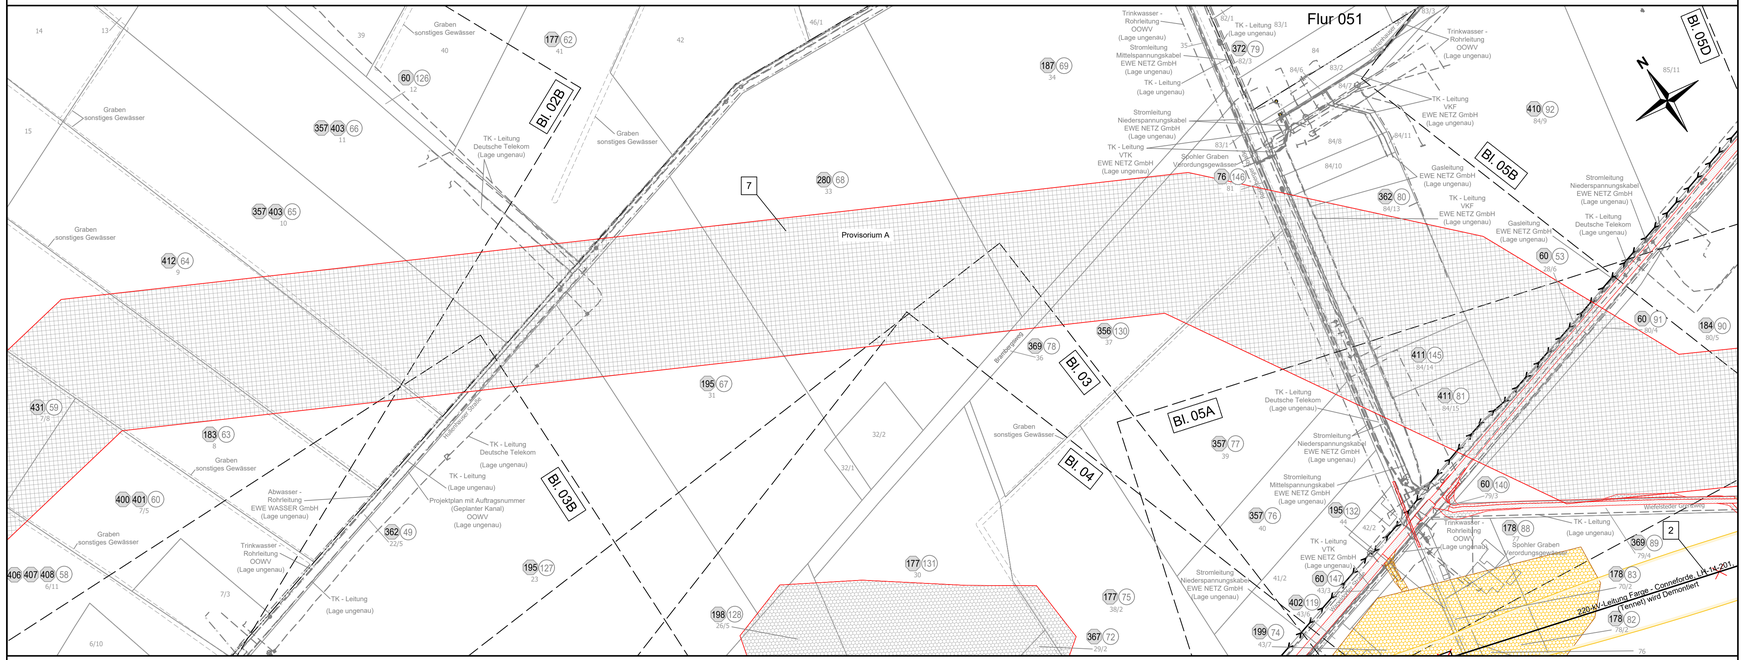

Legende:

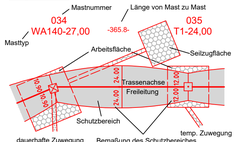

④ Eigentümerschlüsselnummer
⑤ Grundstücksordnungsnummer
37 Flurstücksnummer

Abspannmast (Neubau / Bestand / Demontage)
Tragmast (Neubau / Bestand / Demontage)
1 Bauwerksnummer

Rechtserwerb:

- Neubau -
- dauerhafte dingliche Sicherung
- dauerhafte dingliche Sicherung - Zuwegung
- bauzeitliche Flächeninanspruchnahme
- bauzeitliche Flächeninanspruchnahme - Provisorium
- bauzeitliche Flächeninanspruchnahme - Schutz-/Schleifgerüst
- Rückbau -
- bestehende dingliche Sicherung (Entfastung Grundbuch)
- bauzeitliche Flächeninanspruchnahme
- bauzeitliche Flächeninanspruchnahme Schutz-/Schleifgerüst

Grenzen:

Land
Kreis
Stadt/Gem.
Gemarkung
Flur
Flurstück
Flurbereinigung
Rückbau
Hoch- u. Mittelsp.-Ltg.
Wasserhaltung

Anlage 6.2
Blatt 03C

Ersatzneubau 380-kV- Leitung Conneforde Elsfleth_West mit Abzweig Huntorf

(BBPIG Vorhaben Nr.56/NEP P119)

Hier: Maßnahme M90 Abschnitt 1:
Conneforde - Elsfleth_West
LH-14-331 / LH-14-335

Lage-/Grunderwerbsplan

1.Deckblattänderung

2 Rückbau der 220-kV Leitung LH-14-201 Farge-Conneforde von Mast 026A bis Mast 090

7 Provisorium A zwischen Mast 79 und 88 der 220-kV-Leitung Farge - Conneforde bestehend aus einem Freileitungsanteil und einem Baueinsatzkabel zur Unterführung der neuen 380-kV-Leitung LH-14-331

Quelle: Auszug aus den Geodaten des Landesamtes für Geoinformation und Landesvermessung Niedersachsen, © 2023

Planfeststellungsunterlage

Aufgestellt
Bayreuth, 26.06.2024

i.V. Projektleiter Planung und Genehmigung

i.V. Obermüller-Projektleiterin

Firma	Maßstab	Einheit:
POWERLINES ENERGY Germany GmbH Engelberg 22 95460 Bad Lisberg	1:2000	Meter
	Bezugssystem: ETRS89 UTM32	

	Datum	Name
Bearb.	19.03.2024	A. Soja
Gepr.	26.03.2024	A. Müllers

Index	Änderung	Datum	Name
1.	1. Deckblatt	19.03.2025	M.K.

TENNET Taking power further

Behördenvermerke: