


Gemeinde Rastede
Gemarkung Rastede

Flur 002

Landkreis Ammerland





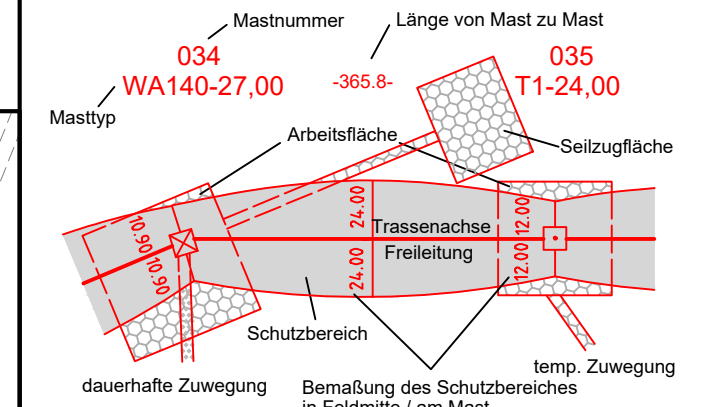



Flur 004

Legende:




- | | | | |
|----|--------------------------------|---|---|
| ① | Eigentümer-
schlüsselnummer | <input checked="" type="checkbox"/> <input checked="" type="checkbox"/> <input checked="" type="checkbox"/> | Abspannmast
(Neubau / Bestand / Demontage) |
| ⑤ | Grundstücks-
ordnungsnummer | <input checked="" type="checkbox"/> <input type="checkbox"/> <input checked="" type="checkbox"/> | Tragmast
(Neubau / Bestand / Demontage) |
| 37 | Flurstücksnummer | <input type="checkbox"/> 1 | Bauwerksnummer |

Rechtserwerb:

- **Neubau** -
 -  dauerhafte dingliche Sicherung
 -  dauerhafte dingliche Sicherung - Zuwegung
 -  bauzeitliche Flächeninanspruchnahme
 -  bauzeitliche Flächeninanspruchnahme - Provisorium
 -  bauzeitliche Flächeninanspruchnahme - Schutz-/Schleifgerüst
- **Rückbau** -
 -  bestehende dingliche Sicherung (Entlastung Grundbuch)
 -  bauzeitliche Flächeninanspruchnahme
 -  bauzeitliche Flächeninanspruchnahme Schutz-/Schleifgerüst

Grenzen:

- | | |
|-------------------------|--|
| Land | |
| Kreis | — — — — — |
| Stadt/Gem. | — — — — — |
| Gemarkung | — — — — — |
| Flur | — — — — — |
| Flurstück | — — — — — |
| Flurbereinigung | — — — — — |
| Rückbau | — — — |
| Hoch- u. Mittelsp.-Ltg. | — — — |
| Wasserhaltung | — — — — — |

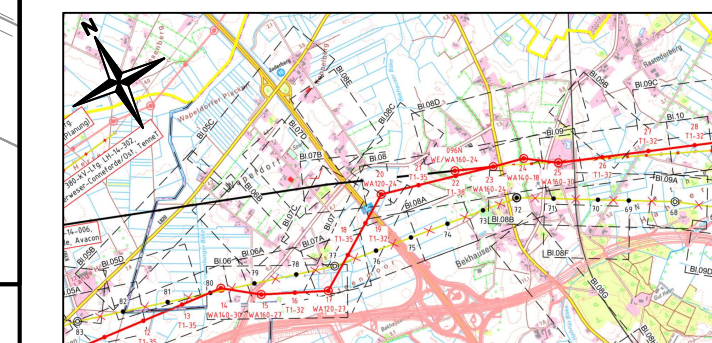

**Ersatzneubau 380-kV- Leitung
Conneforde Elsfleth_West mit Abzweig Huntorf
(BBPIG Vorhaben Nr.56/NEP P119)**

Hier: Maßnahme M90 Abschnitt 1:
Conneforde - Elsfleth_West
LH-14-331 / LH-14-335

Lage-/Gründerwerbsplan

1. Deckblattänderung

Quelle: Auszug aus den Geodaten des Landesamtes für
Geoinformation und Landesvermessung Niedersachsen, © 2023



Planfeststellungsunterlage

Aufgestellt
Bayreuth, 26.06.2024

Behördenvermerke:

L. Holu-hankes
i.V. Projektleiter Planung und Genehmigung

A. Landgraf-Kowalschek
i.V. Gesamtprojektleiterin

Firma				Maßstab 1:2000		Einheit: Meter	
 POWERLINES ENERGY <small>a.s. Energie-Service</small> Germany GmbH Engsborg 22 38869 Achtersten				Bezugssystem: ETRS89 UTM32			
				Datum	Name		
				Bearb.	19.03.2024	A. Soja	
				Gepr.	26.03.2024	A. Müllers	
1.	1. Deckblatt	19.03.2025	M.K.				
Index	Anderung	Datum	Name	 Tennet Taking power further			

