

Ersatzneubau 380-kV- Leitung  
Conneforde Elsfleth\_West mit Abzweig Huntorf  
(BBPIG Vorhaben Nr.56/NEP P119)

Hier: Maßnahme M90 Abschnitt 1:  
Conneforde - Elsfleth\_West  
LH-14-331 / LH-14-335

Lage-/Grunderwerbsplan  
1.Deckblattänderung

- 2 Rückbau der 220-kV Leitung LH-14-201 Farge-Conneforde von Mast 026A bis Mast 090
- 7 Provisorium A zwischen Mast 79 und 88 der 220-kV-Leitung Farge - Conneforde bestehend aus einem Freileitungsanteil und einem Baueinsatzkabel zur Unterführung der neuen 380-kV-Leitung LH-14-331

Quelle: Auszug aus den Geodaten des Landesamtes für  
Geoinformation und Landesvermessung Niedersachsen, © 2023

Planfeststellungsunterlage

Aufgestellt  
Bayreuth, 26.06.2024

L. Holu-Lenkner A. Landgraf-Kauschke  
i.V. Projektleiter Planung und Genehmigung i.V. Gesamtprojektleiterin

Firma POWERLINES ENERGY  
Maßstab 1:2000  
Einheit: Meter  
Bezugssystem: ETRS89 UTM32

	Datum	Name
Bearb.	19.03.2024	A. Soja
Gepr.	26.03.2024	A. Müllers

1. 1. Deckblatt 19.03.2025 M.K. Tennet  
Index Änderung Datum Name Taking power further

Behördenvermerke:

Legende:



- Masttyp 034 WA140-27,00 Mastnummer Länge von Mast zu Mast 035 T1-24,00
- Arbeitsfläche Seilzugfläche Trassenachse Freileitung Schutzbereich Bemaßung des Schutzbereiches in Feldmitte / am Mast temp. Zuwegung
- 1 Eigentümer-schlüsselnummer 5 Grundstücks-ordnungsnummer 37 Flurstücksnummer
- Abspannmast (Neubau / Bestand / Demontage) Tragmast (Neubau / Bestand / Demontage) Bauwerksnummer

Rechtserwerb:

- Neubau -
- dauerhafte dingliche Sicherung
- dauerhafte dingliche Sicherung - Zuwegung
- bauzeitliche Flächeninanspruchnahme
- bauzeitliche Flächeninanspruchnahme - Provisorium
- bauzeitliche Flächeninanspruchnahme - Schutz-/Schleifgerüst
- Rückbau -
- bestehende dingliche Sicherung (Entlastung Grundbuch)
- bauzeitliche Flächeninanspruchnahme
- bauzeitliche Flächeninanspruchnahme Schutz-/Schleifgerüst

Grenzen:

- Land
- Kreis
- Stadt/Gem.
- Gemarkung
- Flur
- Flurstück
- Flurbereinigung
- Rückbau
- Hoch- u. Mittelsp.-Ltg.
- Wasserhaltung

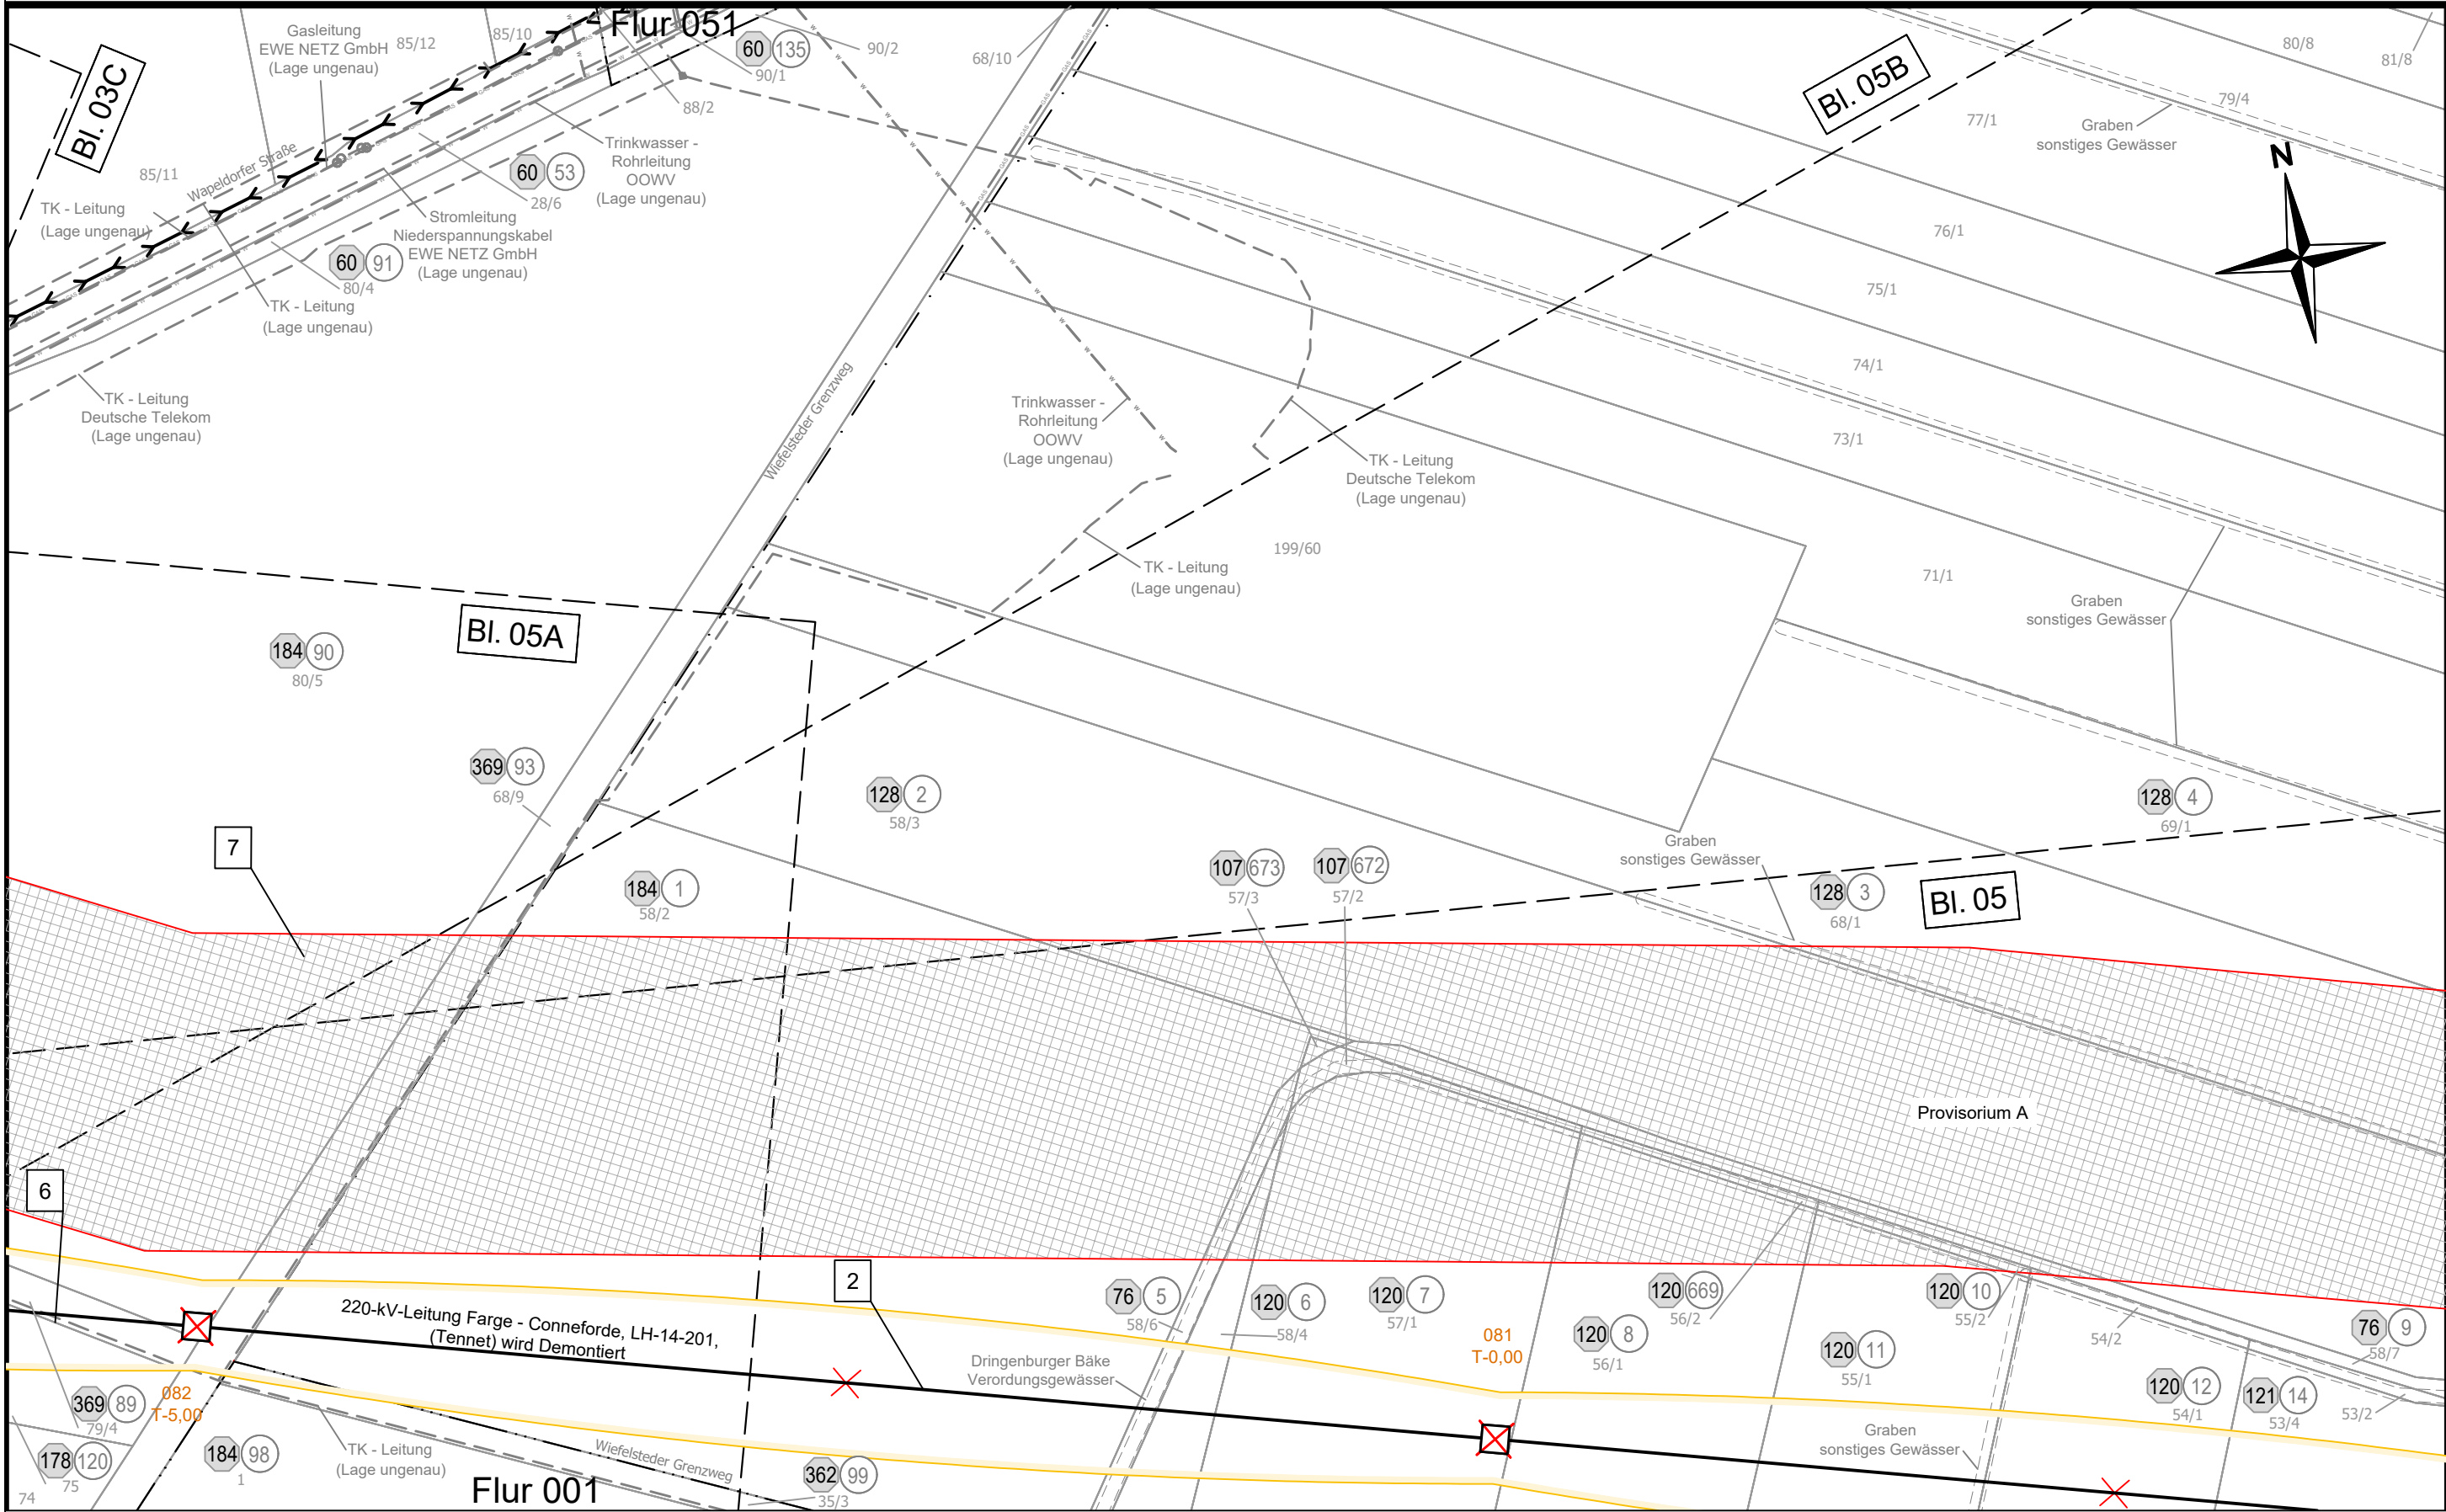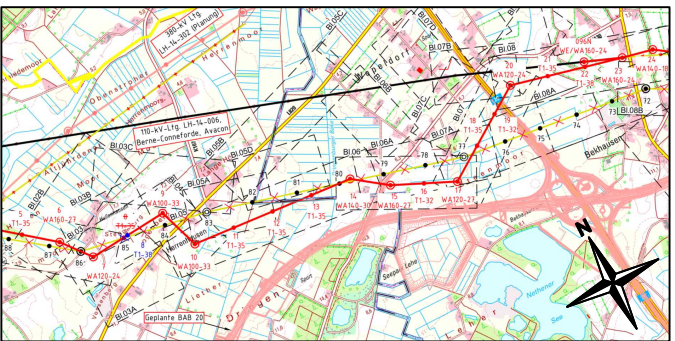

Flur 049 Gemeinde Wiefelstede  
Gemarkung Wiefelstede

Landkreis Ammerland

Gemeinde Rastede  
Gemarkung Rastede

Flur 001