

Landkreis Ammerland

**Ersatzneubau 380-kV- Leitung
Conneforde Elsfleth_West mit Abzweig Huntorf
(BBPIG Vorhaben Nr.56/NEP P119)**

Hier: Maßnahme M90 Abschnitt 1:
Conneforde - Elsfleth_West
LH-14-331 / LH-14-335


Lage-/Grunderwerbsplan

1.Deckblattänderung

Mast Nr. 077 - Mast Nr. 074





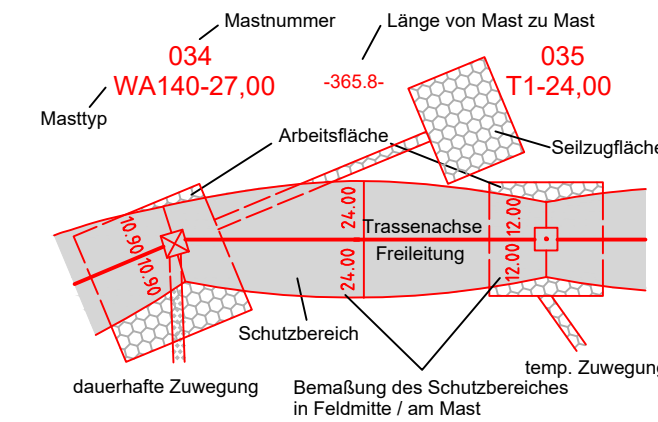




- 1 Errichtung der 380-kV-Leitung Conneforde_Ost - Elsfleth_West vom UW Conneforde_Ost bis zum UW Großenmeer und vom UW Großenmeer bis zum UW Elsfleth_West
- 2 Rückbau der 220-kV Leitung LH-14-201 Farge-Conneforde von Mast 026A bis Mast 090
- 8 Kabelprovisorium B zwischen Mast 76 und 77 der 220-kV-Leitung Farge - Conneforde bestehend aus Freileitungsendmasten und Baueinsatzkabel

Legende:




- | | | | |
|----|--------------------------------|---|---|
| ① | Eigentümer-
schlüsselnummer | <input checked="" type="checkbox"/> <input checked="" type="checkbox"/> <input checked="" type="checkbox"/> | Abspannmast
(Neubau / Bestand / Demontage) |
| ⑤ | Grundstücks-
ordnungsnummer | <input checked="" type="checkbox"/> <input checked="" type="checkbox"/> <input checked="" type="checkbox"/> | Tragmast
(Neubau / Bestand / Demontage) |
| 37 | Flurstücksnummer | <input type="checkbox"/> 1 | Bauwerksnummer |

Rechtserwerb:

- **Neubau**
 -  dauerhafte dingliche Sicherung
 -  dauerhafte dingliche Sicherung - Zuwegung
 -  bauzeitliche Flächeninanspruchnahme
 -  bauzeitliche Flächeninanspruchnahme - Provisorium
 -  bauzeitliche Flächeninanspruchnahme - Schutz-/Schleifgerüst
- **Rückbau**
 -  bestehende dingliche Sicherung (Entlastung Grundbuch)
 -  bauzeitliche Flächeninanspruchnahme
 -  bauzeitliche Flächeninanspruchnahme
 -  Schutz-/Schleifgerüst

Grenzen:

- | | |
|-------------------------|-------------|
| Land | |
| Kreis | — — — . — |
| Stadt/Gem. | — — — . — |
| Gemarkung | — — — . . — |
| Flur | — . . . — |
| Flurstück | — — — — — |
| Flurbereinigung | ← — — — — → |
| Rückbau | — × — × — × |
| Hoch- u. Mittelsp.-Ltg. | — × — × — × |
| Wasserhaltung | — — — — — |

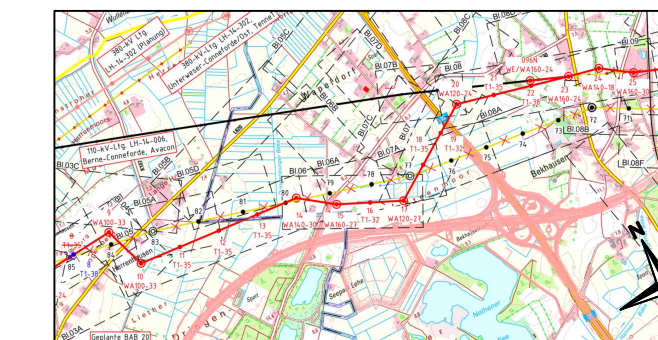


Quelle: Auszug aus den Geodaten des Landesamtes für
Geoinformation und Landesvermessung Niedersachsen, © 2023

Planfeststellungsunterlage


Aufgestellt
Bayreuth, 26.06.2024

L. Holu-hantha i.V. Projektleiter Planung und Genehmigung
A. Landgraf-Kauschke i.V. Gesamtprojektleiterin

Firma  POWERLINES ENERGY <small>AU RECHTS AN DER ENERGIE</small> Germany GmbH Engelberg 22 88490 Achstetten	Maßstab 1:2000	Einheit: Meter
	Bezugssystem: ETRS89 UTM32	

					Datum	Name
				Bearb.	19.03.2024	A. Soja
				Gepr.	26.03.2024	A. Müllers

1.	1. Deckblatt	19.03.2025	M.K.	
Index	Änderung	Datum	Name	


Tennet
 Taking power further

1	2	
---	---	---	---	---	---	---	---	---	----	----	-----