


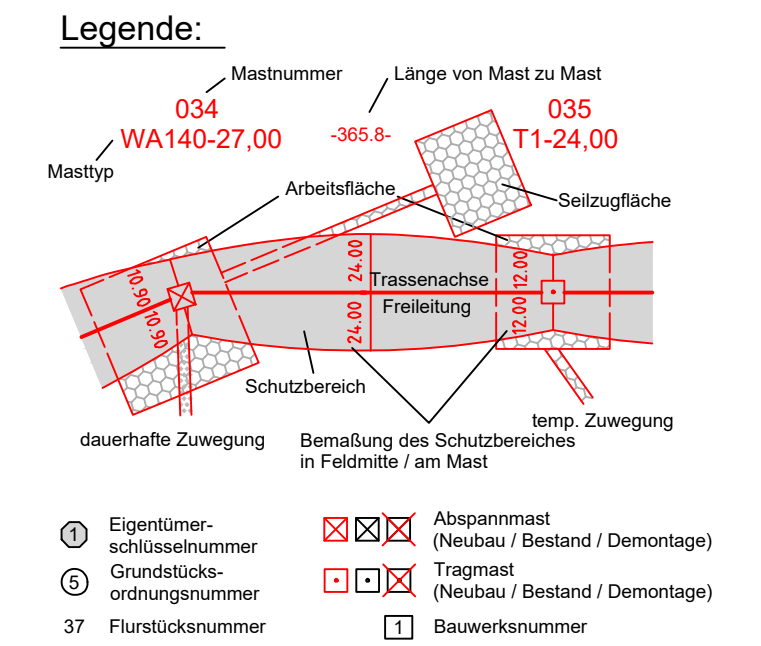




Landkreis Ammerland

Gemeinde Rastede
Gemarkung Rastede


Flur 016



Rechtserwerb:

- **Neubau** -
 -  dauerhafte dingliche Sicherung
 -  dauerhafte dingliche Sicherung - Zwuegung
 -  bauzeitliche Flächeninanspruchnahme
 -  bauzeitliche Flächeninanspruchnahme - Provisorium
 -  bauzeitliche Flächeninanspruchnahme - Schutz-/Schleifgerüst

Grenzen:	
Land	
Kreis	
Stadt/Gem.	
Gemarkung	
Flur	
Flurstück	
Flurbereinigung	
Rückbau	
Hoch- u. Mittelsp.-Ltg.	
Wasserhaltung	

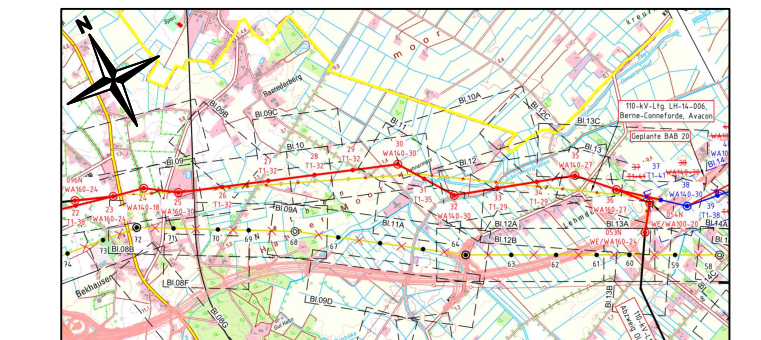

**Ersatzneubau 380-kV- Leitung
Conneforde Elsfleth_West mit Abzweig Huntorf
(BBPIG Vorhaben Nr.56/NEP P119)**

Hier: Maßnahme M90 Abschnitt 1:
Conneforde - Elsfleth_West
LH-14-331 / LH-14-335

Lage-/Grunderwerbsplan

1. Deckblattänderung


Mast Nr. 068 - Mast Nr. 064


2 Rückbau der 220-kV Leitung LH-14-201 Farge-Conneforde
von Mast 026A bis Mast 090

Quelle: Auszug aus den Geodaten des Landesamtes für
Geoinformation und Landesvermessung Niedersachsen, © 2023

Planfeststellungsunterlage	Behördenvermerke:
----------------------------	-------------------

Aufgestellt Bayreuth.	26.06.2024
--------------------------	------------



 i.V. Projektleiter Planung und Genehmigung i.V. Gesamtprojektleiterin

Firma  POWERLINES ENERGY <small>AN DER ENERGIE AG</small> Germany GmbH Engleberg 22 89450 Aichstetten	Maßstab 1:2000	Einheit: Meter
	Bezugssystem: ETRS89 UTM32	

				Datum	Name
			Bearb.	19.03.2024	A. Soja
			Gepr.	26.03.2024	A. Müllers

1.	1. Deckblatt	19.03.2025	M.K.	
Index	Änderung	Datum	Name	



Tennet
Taking power further