

Ersatzneubau 380-kV- Leitung
Conneforde Elsfleth_West mit Abzweig Huntorf
(BBPIG Vorhaben Nr.56/NEP P119)
Hier: Maßnahme M90 Abschnitt 1:
Conneforde - Elsfleth_West
LH-14-331 / LH-14-335

Lage-/Grunderwerbsplan
1.Deckblattänderung

- 1 Errichtung der 380-kV-Leitung Conneforde_Ost - Elsfleth_West vom
UW Conneforde_Ost bis zum UW Großenmeer und vom UW
Großenmeer bis zum UW Elsfleth_West
- 3 110-kV Leitung LH-14-006 Berne-Conneforde; Neubau Mast 096N, Neubeseilung
von Mast 100N bis Mitnahmemast 023 der LH-14-331/335, Rückbau von Mast
078N bis Mast 097
- 9 Freileitungsprovisorium C zwischen Mast 52 und 53 der bestehenden
110-kV-Leitung LH-14-084 Abzweig Oldenburg/N und Mast 098 und 099 der
bestehenden 110-kV-Leitung LH-14-006 Berne-Conneforde

Quelle: Auszug aus den Geodaten des Landesamtes für
Geoinformation und Landesvermessung Niedersachsen, © 2023

Planfeststellungsunterlage

Aufgestellt
Bayreuth, 26.06.2024

L. Holst-Hawken *A. Landgraf-Kowalek*
i.V. Projektleiter Planung und Genehmigung i.V. Gesamtprojektleiterin


Firma
POWERLINES ENERGY
Germany GmbH
Engelberg 22
88460 Achstetten

Maßstab
1:2000
Einheit:
Meter
Bezugssystem:
ETRS89 UTM32

	Datum	Name
Bearb.	19.03.2024	A. Soja
Gepr.	26.03.2024	A. Müllers

1.	1. Deckblatt	19.03.2025	M.K.	
Index	Änderung	Datum	Name	

Legende:

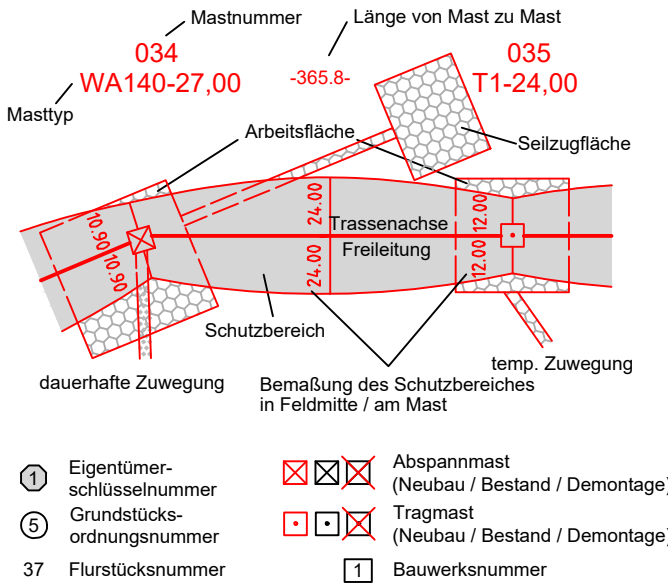

Rechtserwerb:

- Neubau -
- dauerhafte dingliche Sicherung
 - dauerhafte dingliche Sicherung - Zuwegung
 - bauzeitliche Flächeninanspruchnahme
 - bauzeitliche Flächeninanspruchnahme - Provisorium
 - bauzeitliche Flächeninanspruchnahme - Schutz-/Schleifgerüst
- Rückbau -
- bestehende dingliche Sicherung (Entlastung Grundbuch)
 - bauzeitliche Flächeninanspruchnahme
 - bauzeitliche Flächeninanspruchnahme Schutz-/Schleifgerüst

Grenzen:

- Land
Kreis
Stadt/Gem.
Gemarkung
Flur
Flurstück
Flurbereinigung
Rückbau
Hoch- u. Mittelsp.-Ltg.
Wasserhaltung

