

Flur 017


Gemeinde Rastede
Gemarkung Rastede

Flur 018

Landkreis Ammerland

Flur 011

Legende:

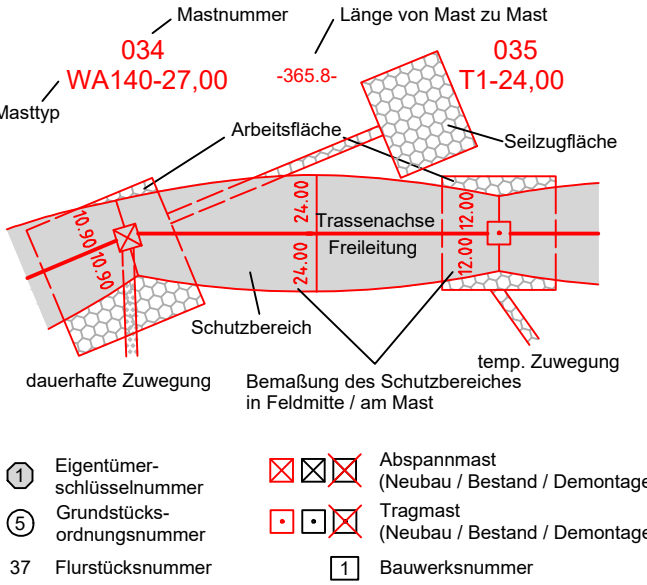

- ① Eigentümer-schlüsselnummer
⑥ Grundstücks-ordnungsnummer
37 Flurstücksnummer
- ☒ ☒ ☒ Abspannmast (Neubau / Bestand / Demontage)
☐ ☐ ☐ Tragmast (Neubau / Bestand / Demontage)
1 Bauwerksnummer

Rechtsenwerb:

- Neubau -
dauerhafte dingliche Sicherung
dauerhafte dingliche Sicherung - Zuwegung
bauzeitliche Flächeninanspruchnahme
bauzeitliche Flächeninanspruchnahme - Provisorium
bauzeitliche Flächeninanspruchnahme - Schutz-/Schleifgerüst
- Rückbau -
bestehende dingliche Sicherung (Entlastung Grundbuch)
bauzeitliche Flächeninanspruchnahme
bauzeitliche Flächeninanspruchnahme
Schutz-/Schleifgerüst

Grenzen:

- Land
Kreis
Stadt/Gem.
Gemarkung
Flur
Flurstück
Flurbereinigung
Rückbau
Hoch- u. Mittelsp.-Ltg.
Wasserhaltung



**Ersatzneubau 380-kV- Leitung
Conneforde Elsfleth_West mit Abzweig Huntorf**
(BBPIG Vorhaben Nr.56/NEP P119)
Hier: Maßnahme M90 Abschnitt 1:
Conneforde - Elsfleth_West
LH-14-331 / LH-14-335

Lage-/Grunderwerbsplan
1.Deckblattänderung

Quelle: Auszug aus den Geodaten des Landesamtes für Geoinformation und Landesvermessung Niedersachsen, © 2023

Planfeststellungsunterlage

Aufgestellt: Bayreuth, 26.06.2024

L. Holte-Kunze I.V. Projektleiter Planung und Genehmigung
A. Langgraf-Kowalski I.V. Gesamtprojektleiterin

Firma	POWERLINES ENERGY Germany GmbH Engelberg 22 88060 Achern	Maßstab 1:2000	Einheit: Meter
Bezugssystem: ETRS89 UTM32		Datum	Name
Bearb. 19.03.2024 A. Soja			
Gepr. 26.03.2024 A. Möllers			

1	1. Deckblatt	19.03.2024	M.K.
Index	Änderung	Datum	Name

Tennet
Taking power further

Behördenvermerke: