

**Ersatzneubau 380-kV- Leitung
Conneforde Elsfleth_West mit Abzweig Huntorf
(BBPIG Vorhaben Nr.56/NEP P119)
Hier: Maßnahme M90 Abschnitt 1:
Conneforde - Elsfleth_West
LH-14-331 / LH-14-335**

Lage-/Grunderwerbsplan

1.Deckblattänderung

- 1 Errichtung der 380-kV-Leitung Conneforde_Ost - Elsfleth_West vom UW Conneforde_Ost bis zum UW Großenmeer und vom UW Großenmeer bis zum UW Elsfleth_West
- 3 110-kV Leitung LH-14-006 Berne-Conneforde; Neubau Mast 096N, Neubeseilung von Mast 100N bis Mitnahmemast 023 der LH-14-331/335, Rückbau von Mast 078N bis Mast 097
- 9 Freileitungsprovisorium C zwischen Mast 52 und 53 der bestehenden 110-kV-Leitung LH-14-084 Abzweig Oldenburg/N und Mast 098 und 099 der bestehenden 110-kV-Leitung LH-14-006 Berne-Conneforde

Quelle: Auszug aus den Geodaten des Landesamtes für
Geoinformation und Landesvermessung Niedersachsen, © 2023

Planfeststellungsunterlage

Aufgestellt
Bayreuth, 26.06.2024

L. Holm-Lenkner
V. Projektleiter Planung und Genehmigung

A. Landgraf-Kornschke
i.V. Gesamtprojektleiterin


Firma

 **POWERLINES ENERGY**
AN EQDANS COMPANY


Germany GmbH
Engelberg 22
88480 Achstetten








Maßstab 1:2000	Einheit: Meter
Bezugssystem: ETRS89 UTM32	

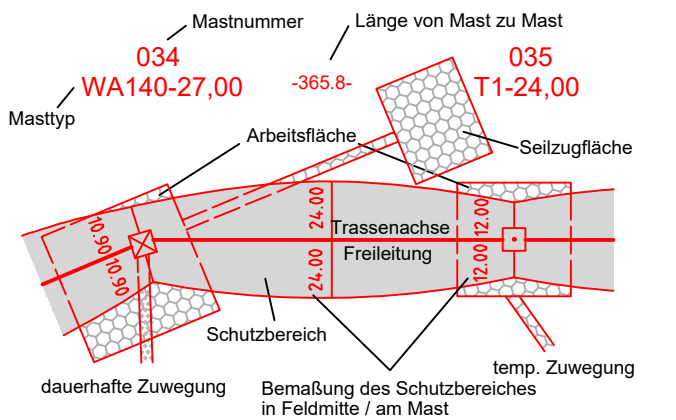					Datum	Name
				Bearb.	19.03.2024	A. Soja
				Gepr.	26.03.2024	A. Müller









				
1.	1. Deckblatt	19.03.2025	M.K.	
Index	Änderung	Datum	Name	

Legende:





- | | | | |
|----|--------------------------------|---|---|
| ① | Eigentümer
schlüsselnummer |    | Abspannmast
(Neubau / Bestand / Demontage) |
| ⑤ | Grundstücks-
ordnungsnummer |    | Tragmast
(Neubau / Bestand / Demontage) |
| 37 | Flurstücksnummer |  | Bauwerksnummer |

Rechtserwerb:

- **Neubau** -
 -  dauerhafte dingliche Sicherung
 -  dauerhafte dingliche Sicherung - Zuwegung
 -  bauzeitliche Flächeninanspruchnahme
 -  bauzeitliche Flächeninanspruchnahme - Provisorium
 -  bauzeitliche Flächeninanspruchnahme - Schutz-/Schleifgerüst
 - **Rückbau** -
 -  bestehende dingliche Sicherung (Entlastung Grundbuch)
 -  bauzeitliche Flächeninanspruchnahme
 -  bauzeitliche Flächeninanspruchnahme Schutz-/Schleifgerüst

Grenzen:

-
- Das Diagramm zeigt verschiedene Arten von Flurstücken und deren Abgrenzungsmethoden:
- Land:** Abgegrenzt durch drei vertikale Linien.
 - Kreis:** Abgegrenzt durch eine horizontale Linie mit einem Punkt in der Mitte.
 - Stadt/Gem.:** Abgegrenzt durch eine horizontale Linie mit einem Punkt in der Mitte.
 - Gemarkung:** Abgegrenzt durch eine horizontale Linie mit zwei Punkten in der Mitte.
 - Flur:** Abgegrenzt durch eine horizontale Linie mit drei Punkten in der Mitte.
 - Flurstück:** Abgegrenzt durch eine horizontale Linie.
 - Flurbereinigung:** Abgegrenzt durch drei vertikale Linien.
 - Rückbau:** Abgegrenzt durch drei vertikale Linien mit roten X-Markierungen.
 - Hoch- u. Mittelsp.-Ltg.:** Abgegrenzt durch eine horizontale Linie mit roten X-Markierungen.
 - Wasserhaltung:** Abgegrenzt durch eine horizontale Linie.

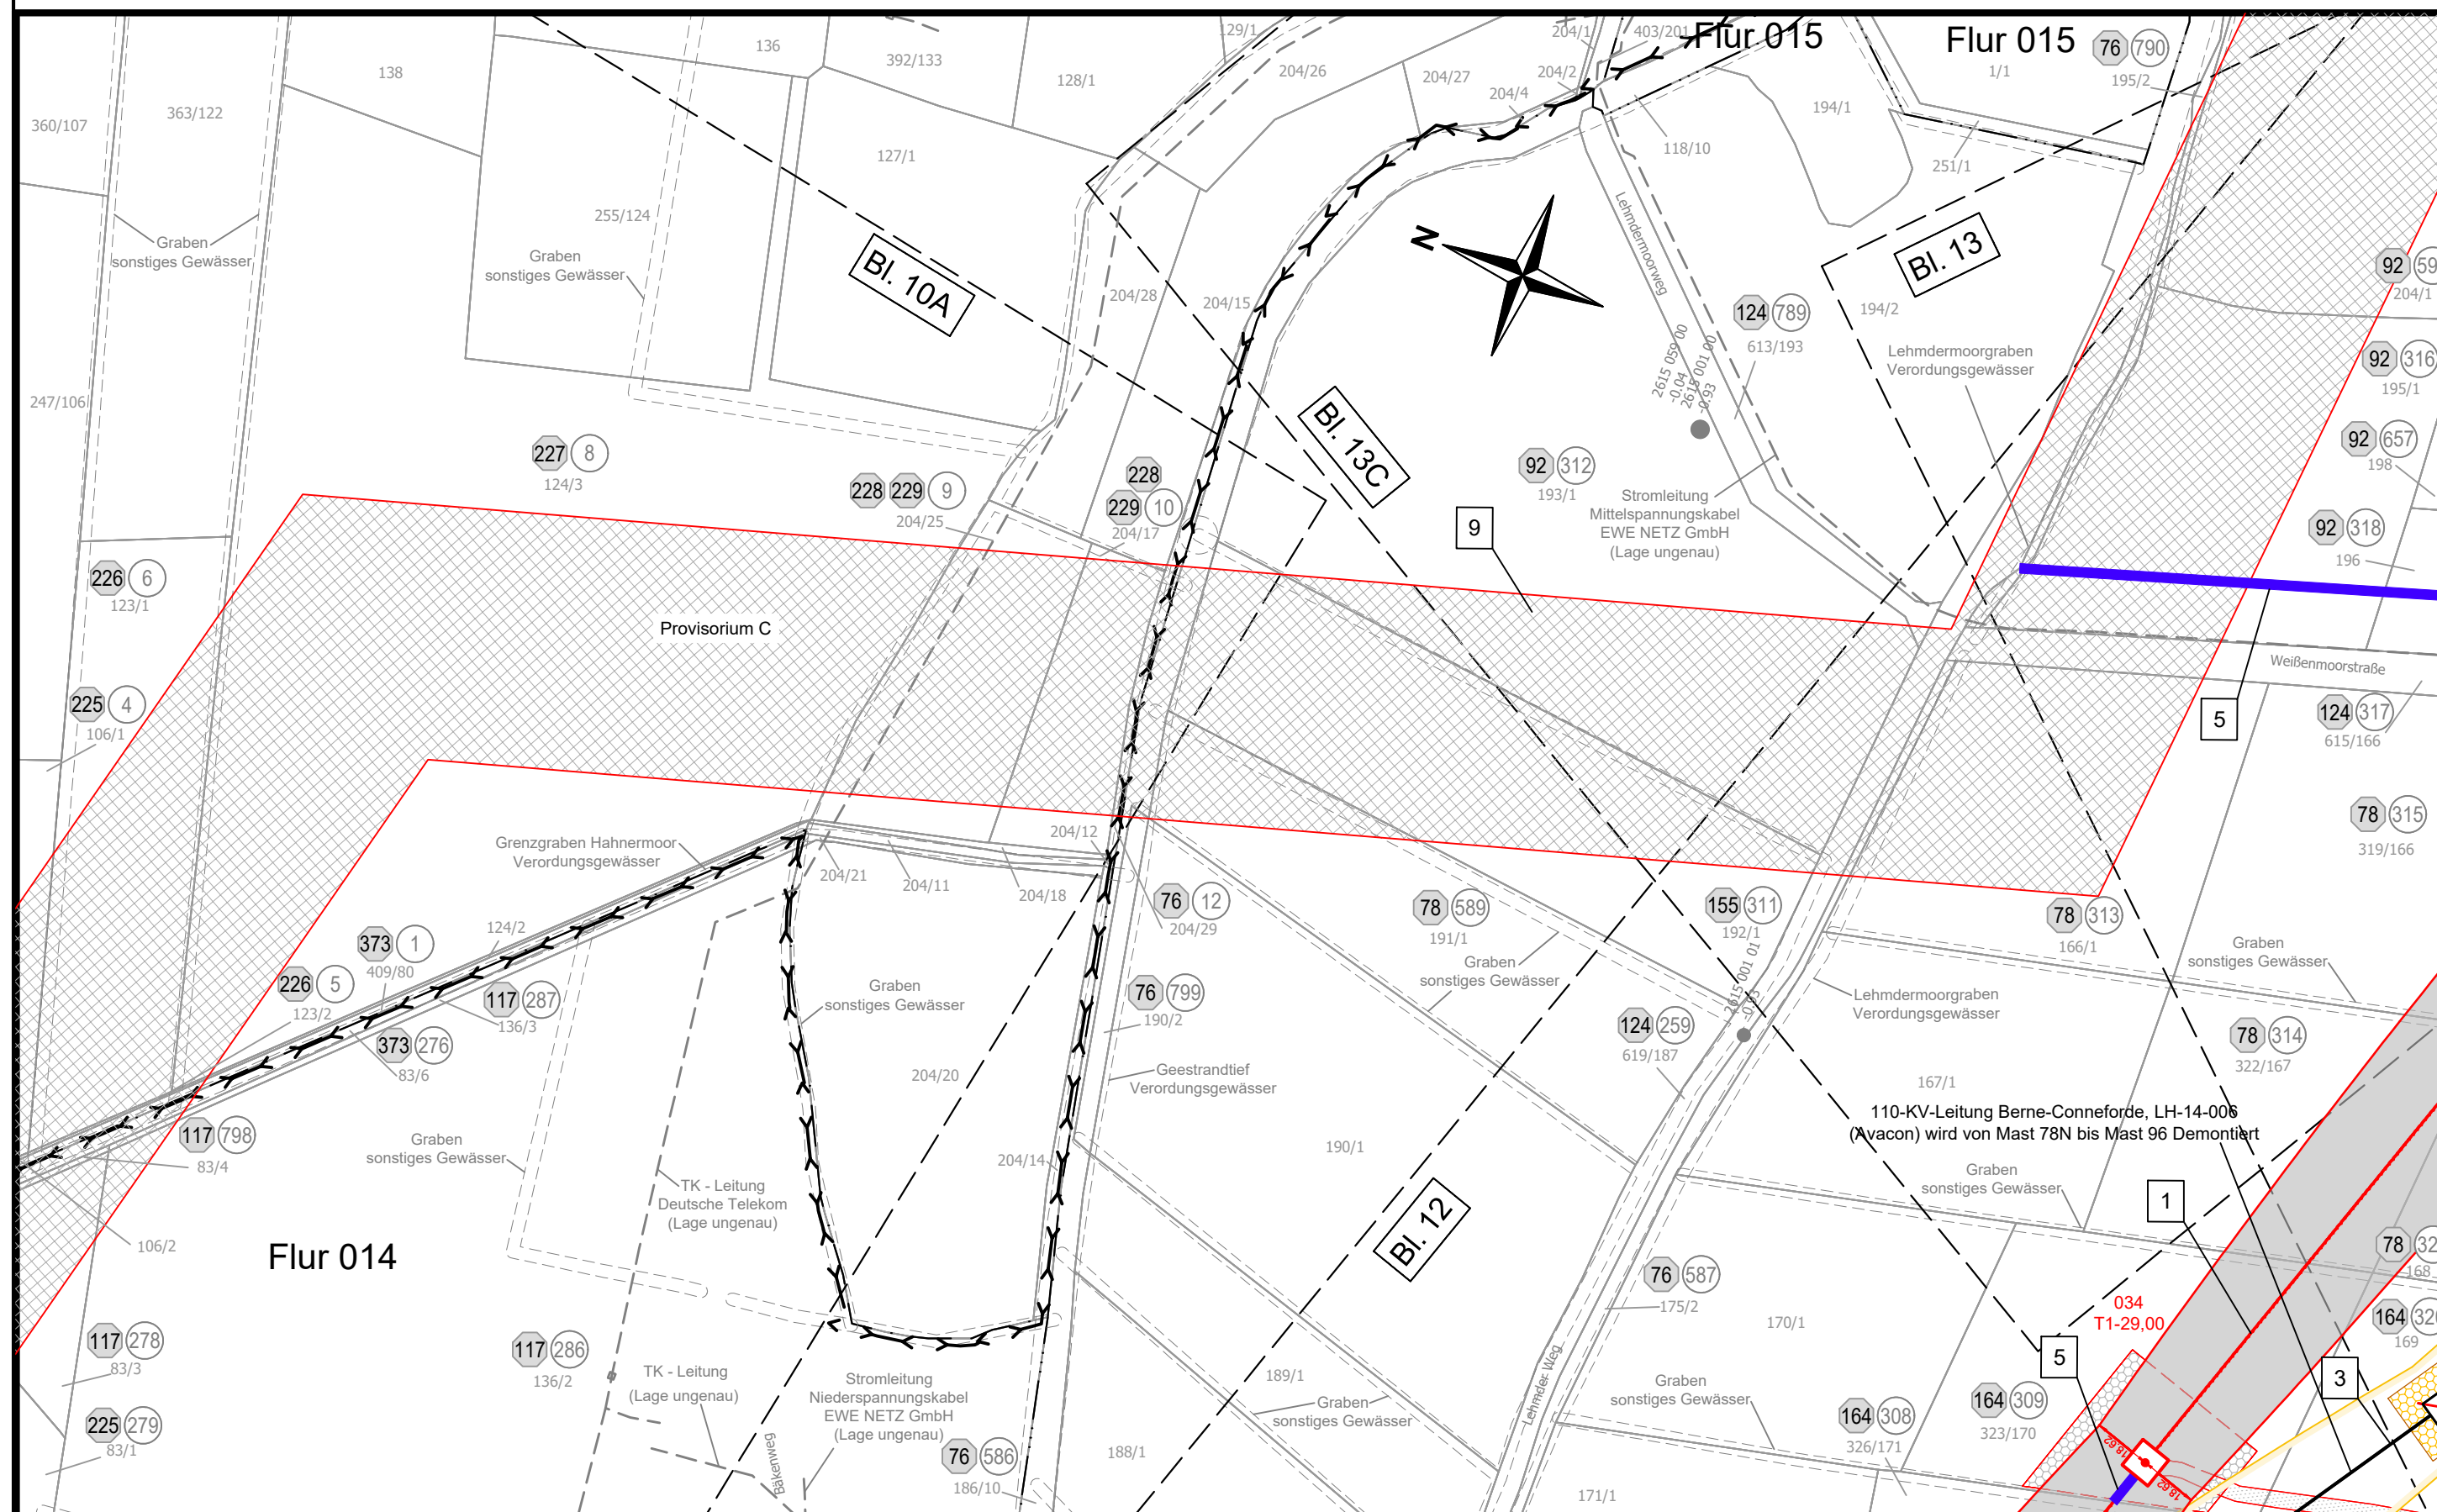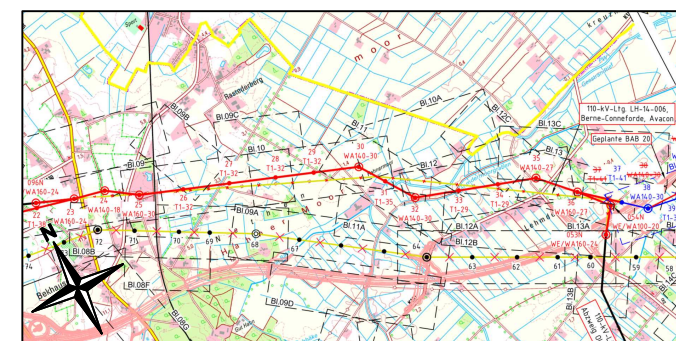

Flur 011	Gemeinde Jade Gemarkung Jade	Landkreis Wesermarsch	Flur 016	Gemeinde Rastede Gemarkung Rastede	Landkreis Ammerland
----------	---------------------------------	-----------------------	----------	---------------------------------------	---------------------