


Flur 016

Gemeinde Rastede
Gemarkung Rastede

Landkreis Ammerland





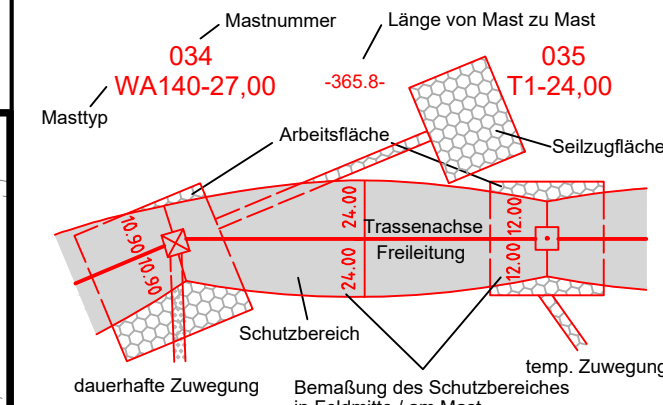



Flur 015

Legende:




- | | | | |
|----|--------------------------------|---|---|
| ① | Eigentümer-
schlüsselnummer | <input checked="" type="checkbox"/> <input checked="" type="checkbox"/> <input checked="" type="checkbox"/> | Abspannmast
(Neubau / Bestand / Demontage) |
| ⑤ | Grundstücks-
ordnungsnummer | <input checked="" type="checkbox"/> <input checked="" type="checkbox"/> <input checked="" type="checkbox"/> | Tragmast
(Neubau / Bestand / Demontage) |
| 37 | Flurstücksnummer | <input type="checkbox"/> 1 | Bauwerksnummer |

Rechtserwerb:

- **Neubau** -
 -  dauerhafte dingliche Sicherung
 -  dauerhafte dingliche Sicherung - Zuwegung
 -  bauzeitliche Flächeninanspruchnahme
 -  bauzeitliche Flächeninanspruchnahme - Provisorium
 -  bauzeitliche Flächeninanspruchnahme - Schutz-/Schleifgerüst
- **Rückbau** -
 -  bestehende dingliche Sicherung (Entlastung Grundbuch)
 -  bauzeitliche Flächeninanspruchnahme
 -  bauzeitliche Flächeninanspruchnahme Schutz-/Schleifgerüst

Grenzen:

- | | |
|-------------------------|--|
| Land | |
| Kreis | |
| Stadt/Gem. | |
| Gemarkung | |
| Flur | |
| Flurstück | |
| Flurbereinigung | |
| Rückbau | |
| Hoch- u. Mittelsp.-Ltg. | |
| Wasserhaltung | |

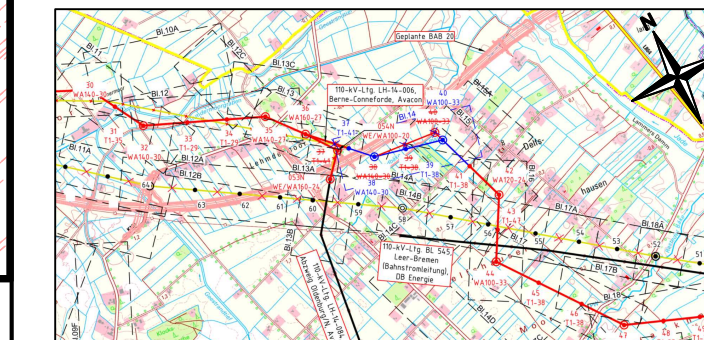

**Ersatzneubau 380-kV- Leitung
Conneforde Elsfleth_West mit Abzweig Huntorf
(BBPIG Vorhaben Nr.56/NEP P119)**

Hier: Maßnahme M90 Abschnitt 1:
Conneforde - Elsfleth_West
LH-14-331 / LH-14-335

Lage-/Grunderwerbsplan

1.Deckblattänderung


- 1** Errichtung der 380-kV-Leitung Conneforde_Ost - Eilsfleth_West vom UW Conneforde_Ost bis zum UW Großenmeer und vom UW Großenmeer bis zum UW Eilsfleth_West
- 9** Freileitungsprovisorium C zwischen Mast 52 und 53 der bestehenden 110-kV-Leitung LH-14-084 Abzweig Oldenburg/N und Mast 098 und 099 der bestehenden 110-kV-Leitung LH-14-006 Berne-Conneforde

Quelle: Auszug aus den Geodaten des Landesamtes für
Geoinformation und Landesvermessung Niedersachsen, © 2023

Planfeststellungsunterlage

Aufgestellt
Bayreuth, 26.06.2024

L. Holzhäutchen i.V. Projektleiter Planung und Genehmigung

Firma						Maßstab 1:2000	Einheit: Meter
 POWERLINES ENERGY <small>a power company</small> Germany GmbH Engengrab 22 88640 Achsteden						Bezugssystem: ETRS89 UTM32	
						Dateum	Name
						Bearb.	19.03.2024 A. Soja
						Gepr.	26.03.2024 A. Müllers
1.		1. Deckblatt		19.03.2025		M.K.	
Index		Anderung		Datum		Name	

Behördenvermerke: