Ersatzneubau 380-kV- Leitung Conneforde Elsfleth_West mit Abzweig Huntorf

(BBPIG Vorhaben Nr.56/NEP P119)

Hier: Maßnahme M90 Abschnitt 1:
Conneforde - Elsfleth_West
LH-14-331 / LH-14-335

Lage-/Grunderwerbsplan

1.Deckblattänderung

1 Errichtung der 380-kV-Leitung Conneforde_Ost - Elsfleth_West vom UW Conneforde_Ost bis zum UW Großenmeer und vom UW Großenmeer bis zum UW Elsfleth_West

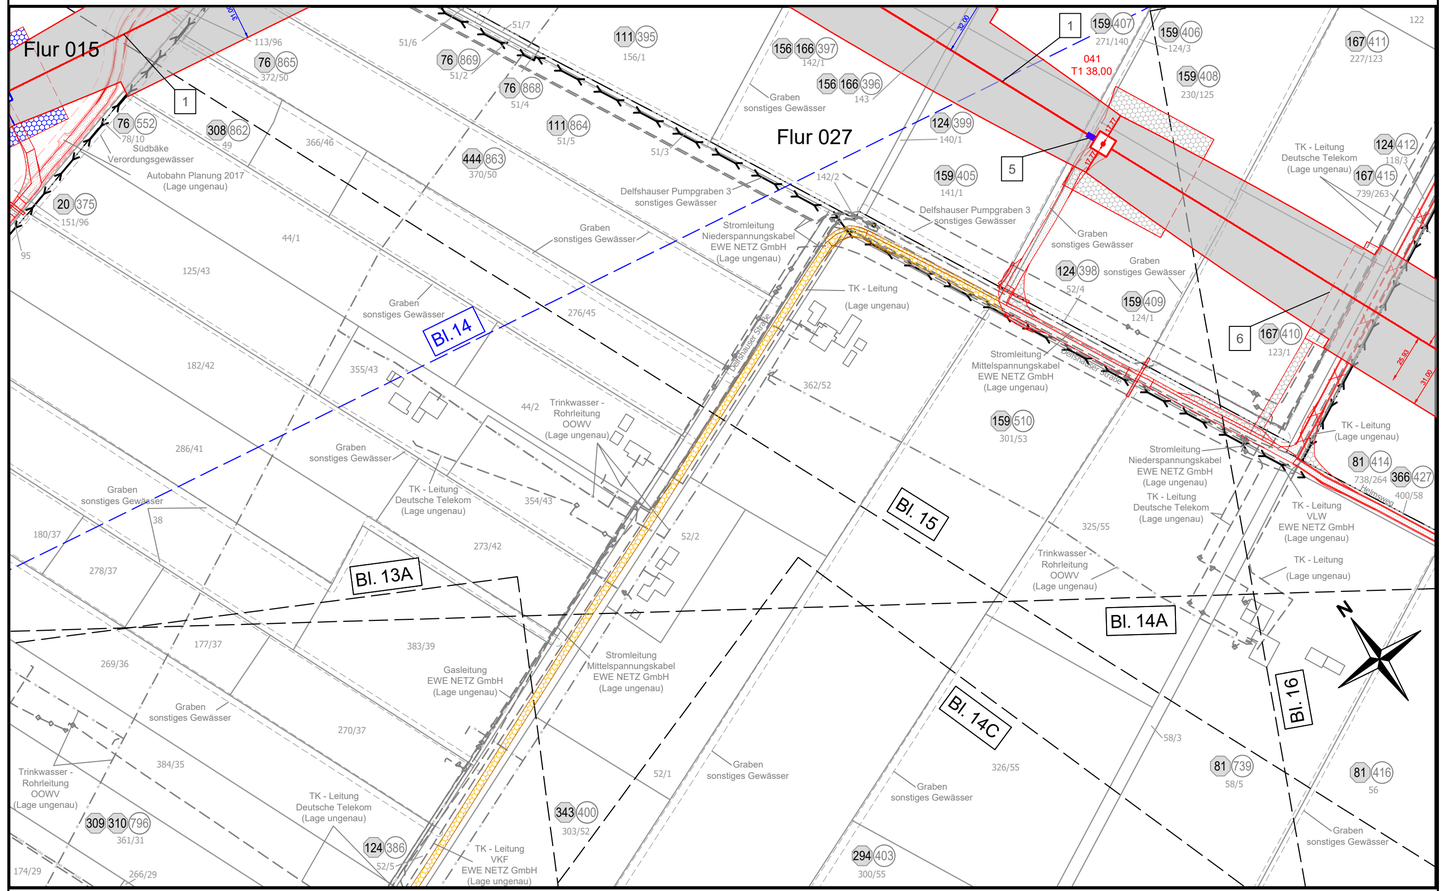

Legende:

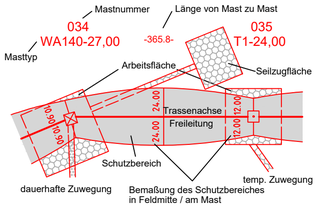

(1) Eigentümer-schlüsselnummer
(5) Grundstücks-ordnungsnummer
37 Flurstücksnummer

Abspannmast (Neubau / Bestand / Demontage)
Tragmast (Neubau / Bestand / Demontage)
1 Bauwerksnummer

Rechtserwerb:

- Neubau -
- dauerhafte dingliche Sicherung
- dauerhafte dingliche Sicherung - Zuwegung
- bauzeitliche Flächeninanspruchnahme
- bauzeitliche Flächeninanspruchnahme - Provisorium
- bauzeitliche Flächeninanspruchnahme - Schutz-/Schleifgerüst
- Rückbau -
- bestehende dingliche Sicherung (Entlastung Grundbuch)
- bauzeitliche Flächeninanspruchnahme
- bauzeitliche Flächeninanspruchnahme Schutz-/Schleifgerüst

Grenzen:

Land
Kreis
Stadt/Gem.
Gemarkung
Flur
Flurstück
Flurbereinigung
Rückbau Hoch- u. Mittelsp.-Ltg.
Wasserhaltung

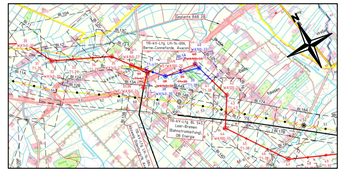

Quelle: Auszug aus den Geodaten des Landesamtes für Geoinformation und Landesvermessung Niedersachsen, © 2023

Planfeststellungsunterlage

Aufgestellt
Bayreuth, 26.06.2024

i.V. Projektleiter Planung und Genehmigung
i.V. Gesamtprojektleiterin

Firma	Maßstab	Einheit:
POWERLINES ENERGY Germany GmbH Engelberg 22 86460 Achstetten	1:2000	Meter
	Bezugssystem: ETRS89 UTM32	

	Datum	Name
Bearb.	19.03.2024	A. Soja
Gepr.	26.03.2024	A. Müllers

Index	Änderung	Datum	Name
1.	1. Deckblatt	19.03.2025	M.K.

TenneT Taking power further

Behördenvermerke: