


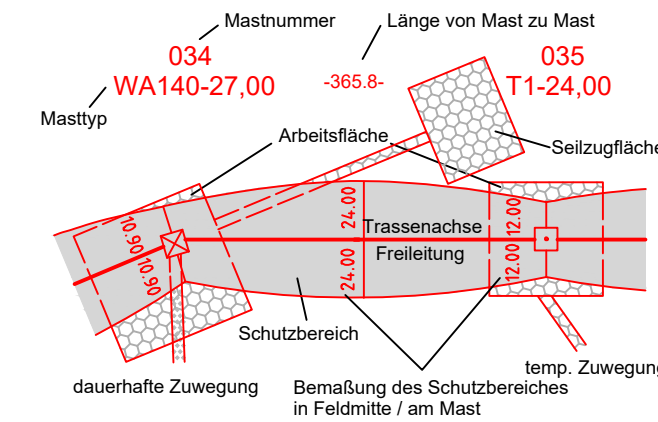







Flur 010

Legende:




- | | | | |
|----|--------------------------------|---|--|
| ① | Eigentümer-
schlüsselnummer | <input checked="" type="checkbox"/> <input checked="" type="checkbox"/> <input checked="" type="checkbox"/> | Abspannmast
(Neubau / Bestand / Demol.) |
| ⑤ | Grundstücks-
ordnungsnummer | <input checked="" type="checkbox"/> <input checked="" type="checkbox"/> <input checked="" type="checkbox"/> | Tragmast
(Neubau / Bestand / Demol.) |
| 37 | Flurstücksnummer | 1 | Bauwerksnummer |

Rechtserwerb

- **Neubau** -
 -  dauerhafte dingliche Sicherung
 -  dauerhafte dingliche Sicherung - Zuwegung
 -  bauzeitliche Flächeninanspruchnahme
 -  bauzeitliche Flächeninanspruchnahme - Provisorium
 -  bauzeitliche Flächeninanspruchnahme - Schutz-/Schleifgerüst
- **Rückbau** -
 -  bestehende dingliche Sicherung (Entlastung Grundbuch)
 -  bauzeitliche Flächeninanspruchnahme
 -  bauzeitliche Flächeninanspruchnahme Schutz-/Schleifgerüst

Grenzen:

- | | |
|-------------------------|-----------|
| Land | |
| Kreis | — . — |
| Stadt/Gem. | — . — |
| Gemarkung | — . . — |
| Flur | — . . . — |
| Flurstück | — |
| Flurbereinigung | ◀ ▶ ▶ ▶ ▶ |
| Rückbau | ✗ . ✗ . ✗ |
| Hoch- u. Mittelsp.-Ltg. | |
| Wasserhaltung | ■ |

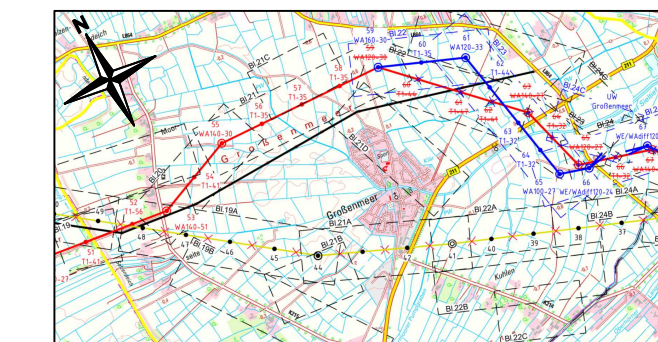

**Ersatzneubau 380-kV- Leitung
Conneforde Elsfleth_West mit Abzweig Huntorf
(BBPIG Vorhaben Nr.56/NEP P119)**

Hier: Maßnahme M90 Abschnitt 1:
Conneforde - Elsfleth_West
LH-14-331 / LH-14-335

Lage-/Grunderwerbsplan

1. Deckblattänderung

Mast Nr. 044 - Mast Nr. 041


2 Rückbau der 220-kV Leitung LH-14-201 Farge-Conneforde
von Mast 026A bis Mast 090

Quelle: Auszug aus den Geodaten des Landesamtes für
Geoinformation und Landesvermessung Niedersachsen, © 2023

Planfeststellungsunterlage

Aufgestellt
Bayreuth, 26.06.2024

L. Holzer-Kunkler i.V. Projektleiter Planung und Genehmigung
A. Landgraf-Korschalek i.V. Gesamtprojektleiterin

Firma  POWERLINES ENERGY <small>an E.ON Energy Company</small> Germany GmbH Engelberg 22 88490 Aichstetten	Maßstab 1:2000	Einheit: Meter
	Bezugssystem: ETRS89 UTM32	

				Datum	Name
			Bearb.	19.03.2024	A. Soja
			Gepr.	26.03.2024	A. Müllers

[illegible]

1.	1. Deckblatt	19.03.2025	M.K.	



Tennet
Taking power further