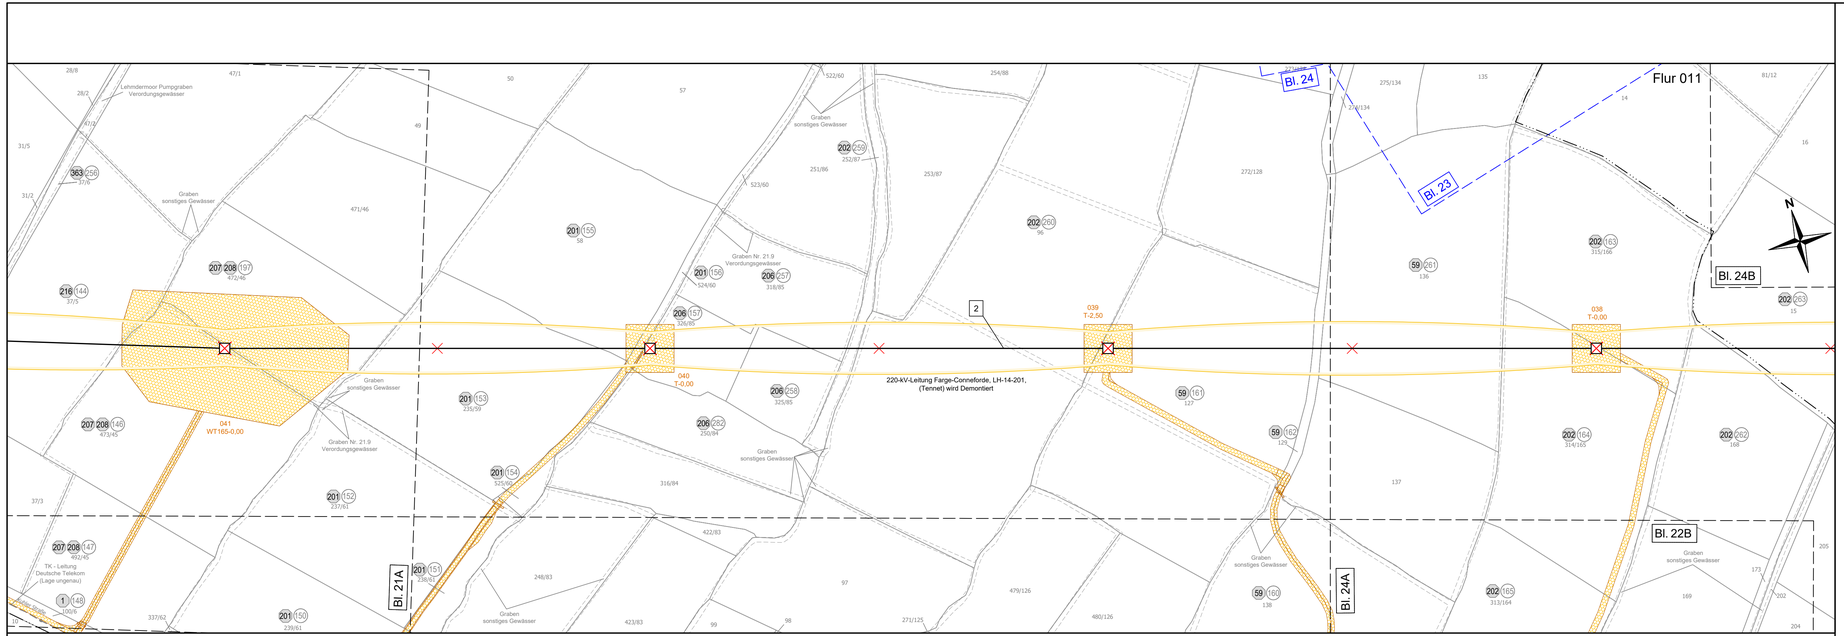

Legende:

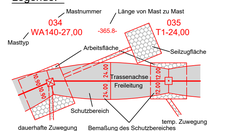

1 Eigentümer-schlüsselnummer
5 Grundstücks-ordnungsnummer
37 Flurstücksnummer

Abspannmast (Neubau / Bestand / Demontage)
Tragmast (Neubau / Bestand / Demontage)
1 Bauwerksnummer

Rechtserwerb:

- Neubau -
- dauerhafte dingliche Sicherung
- dauerhafte dingliche Sicherung - Zuwegung
- bauzeitliche Flächeninanspruchnahme
- bauzeitliche Flächeninanspruchnahme - Provisorium
- bauzeitliche Flächeninanspruchnahme - Schutz-/Schleifgerüst

- Rückbau -
- bestehende dingliche Sicherung (Entlastung Grundbuch)
- bauzeitliche Flächeninanspruchnahme
- bauzeitliche Flächeninanspruchnahme Schutz-/Schleifgerüst

Grenzen:

Land
Kreis
Stadt/Gem.
Gemarkung
Flur
Flurstück
Flurbereinigung
Rückbau Hoch- u. Mittelsp.-Ltg.
Wasserhaltung

Anlage 6.2
Blatt 22A

Ersatzneubau 380-kV- Leitung Conneforde Elsfleth_West mit Abzweig Huntorf

(BBPIG Vorhaben Nr.56/NEP P119)

Hier: Maßnahme M90 Abschnitt 1:
Conneforde - Elsfleth_West
LH-14-331 / LH-14-335

Lage-/Grunderwerbsplan

1.Deckblattänderung

Mast Nr. 041 - Mast Nr. 038

2 Rückbau der 220-kV Leitung LH-14-201 Farge-Conneforde von Mast 026A bis Mast 090

Quelle: Auszug aus den Geodaten des Landesamtes für Geoinformation und Landesvermessung Niedersachsen, © 2023

Planfeststellungsunterlage

Aufgestellt
Bayreuth, 26.06.2024

i.V. Projektleiter Planung und Genehmigung
i.V. Gesamtprojektleitern

Firma	Maßstab	Einheit:
POYRLINES ENERGY GmbH & Co. KG Engineering Assets	1:2000	Meter
	Bezugssystem: ETRS89 UTM32	

	Datum	Name
Bearb.	19.03.2024	A. Soja
Gepr.	26.03.2024	A. Müllers

Index	Änderung	Datum	Name
1.	1. Deckblatt	19.03.2025	M.K.

TENNET Taking power further

Behördenvermerke: