

Ersatzneubau 380-kV- Leitung
Conneforde Elsfleth_West mit Abzweig Huntorf
(BBPIG Vorhaben Nr.56/NEP P119)

Hier: Maßnahme M90 Abschnitt 1:
Conneforde - Elsfleth_West
LH-14-331 / LH-14-335

Lage-/Grunderwerbsplan
1.Deckblattänderung

17 Provisorium GRMR zwischen Mast 63 und 67A der
380-kV-Leitung Conneforde_Ost - Elsfleth_West

Quelle: Auszug aus den Geodaten des Landesamtes für
Geoinformation und Landesvermessung Niedersachsen, © 2023

Planfeststellungsunterlage

Aufgestellt
Bayreuth, 28.04.2025.

L. Holu-Hankes *A. Landgraf-Konschale*
I.V. Projektleiter Planung und Genehmigung I.V. Gesamtprojektleiterin


Firma **POWERLINES ENERGY** Maßstab 1:2000 Einheit: Meter
Germany GmbH
Engelberg 22
88480 Achstetten
Bezugssystem: ETRS89 UTM32

	Datum	Name
Bearb.	05.03.2025	M. Kramarz
Gedr.	07.03.2025	A. Müllers




Index	Änderung	Datum	Name
-------	----------	-------	------

Legende:

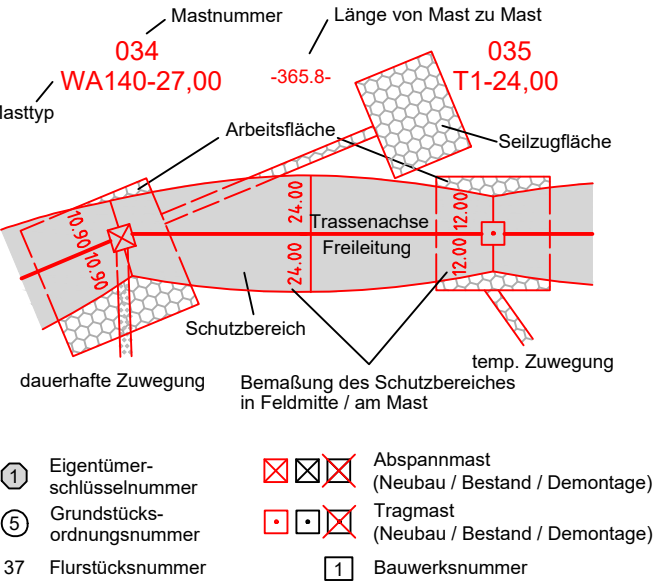

Rechtserwerb:

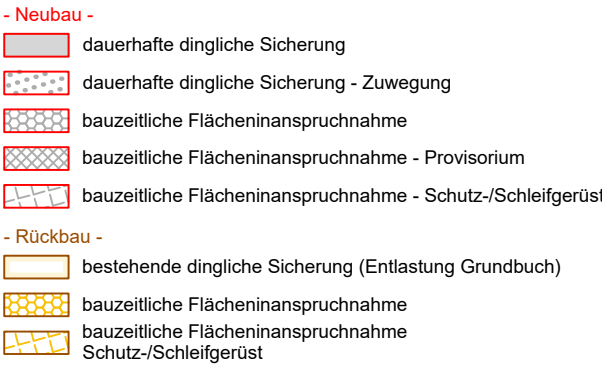

Grenzen:

