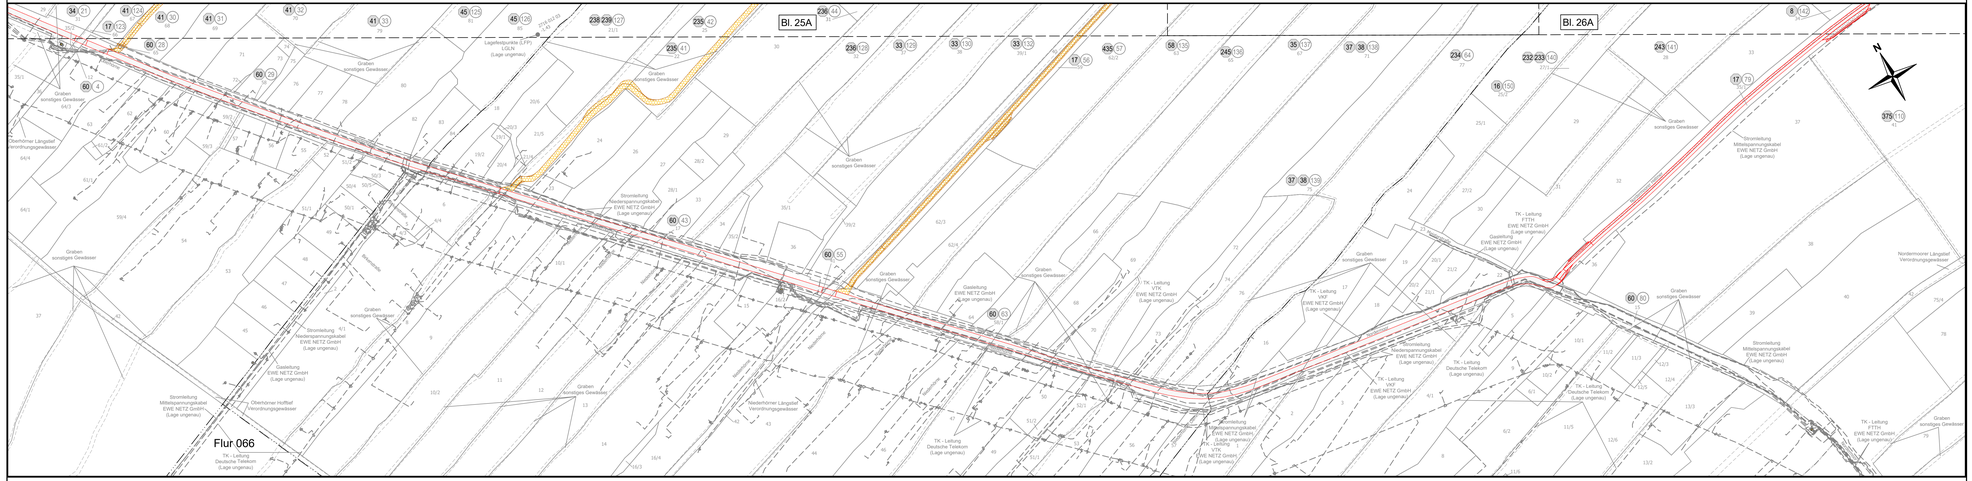

Flur 059 | Gemeinde Elsfleth, Stadt Gemarkung Moorriem | Flur 065 | Landkreis Wesermarsch | Flur 035

Legende:

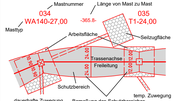

Eigentümer-schlüsselnummer
Grundstücks-bildungsnummer
Flurstücksnummer
Abspannmast (Neubau / Bestand / Demontage)
Tragmast (Neubau / Bestand / Demontage)
Bauwerksnummer

Rechtserwerb:

- Neubau -
- dauerhafte dingliche Sicherung
- dauerhafte dingliche Sicherung - Zuwegung
- bauzeitliche Flächeninanspruchnahme
- bauzeitliche Flächeninanspruchnahme - Provisorium
- bauzeitliche Flächeninanspruchnahme - Schutz-/Schleifgerüst

- Rückbau -
- bestehende dingliche Sicherung (Einlassung Grundbuch)
- bauzeitliche Flächeninanspruchnahme
- bauzeitliche Flächeninanspruchnahme Schutz-/Schleifgerüst

Grenzen:

Land
Kreis
Stadt/Gem.
Gemarkung
Flur
Flurstück
Flurbereinigung
Rückbau Hoch- u. Mittelsp.-Ltg.
Wasserhaltung

Anlage 6.2
Blatt 25B

Ersatzneubau 380-kV- Leitung Conneforde Elsfleth_West mit Abzweig Huntorf

(BBPIG Vorhaben Nr.56/NEP P119)
Hier: Maßnahme M90 Abschnitt 1:
Conneforde - Elsfleth_West
LH-14-331 / LH-14-335

Lage-/Grunderwerbsplan

1.Deckblattänderung

Quelle: Auszug aus den Geodaten des Landesamtes für Geoinformation und Landesvermessung Niedersachsen, © 2023

Planfeststellungsunterlage

Aufgestellt
Bayreuth, 26.06.2024

i.V. Projektleiter Planung und Genehmigung | i.V. Genehmigungsplanerin

Firma: POWERLINES ENERGY GmbH & Co. KG, Germany

Maßstab	Einheit
1:2000	Meter

Bezugssystem: ETRS89 UTM32

	Datum	Name
Bearb.	19.03.2024	A. Soja
Gepr.	26.03.2024	A. Möllers

Index	Änderung	Datum	Name
1	1. Deckblatt	19.03.2025	M.K.

TenneT – taking power further

Behördenvermerke: