








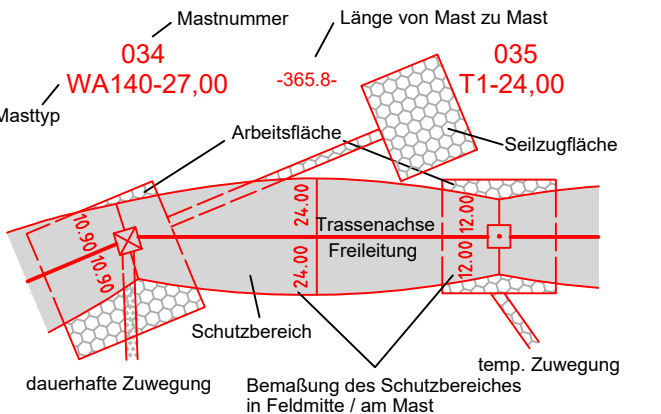

Legende:




- | | | | |
|----|----------------------------|---|---|
| ① | Eigentümer-schlüsselnummer | <input checked="" type="checkbox"/> <input checked="" type="checkbox"/> <input checked="" type="checkbox"/> | Abspannmast
(Neubau / Bestand / Demontage) |
| ⑤ | Grundstücks-ordnungsnummer | <input checked="" type="checkbox"/> <input type="checkbox"/> <input checked="" type="checkbox"/> | Tragmast
(Neubau / Bestand / Demontage) |
| 37 | Flurstücksnummer | <input type="checkbox"/> 1 | Bauwerksnummer |

Rechtserwerb:

- **Neubau** -
 -  dauerhafte dingliche Sicherung
 -  dauerhafte dingliche Sicherung - Zuwegung
 -  bauzeitliche Flächeninanspruchnahme
 -  bauzeitliche Flächeninanspruchnahme - Provisorium
 -  bauzeitliche Flächeninanspruchnahme - Schutz-/Schleifgerüst
- **Rückbau** -
 -  bestehende dingliche Sicherung (Entlastung Grundbuch)
 -  bauzeitliche Flächeninanspruchnahme
 -  bauzeitliche Flächeninanspruchnahme Schutz-/Schleifgerüst

Grenzen:

- | | | | | |
|-------------------------|---|---|---|---|
| Land | — | — | — | — |
| Kreis | — | — | — | — |
| Stadt/Gem. | — | — | — | — |
| Gemarkung | — | — | — | — |
| Flur | — | — | — | — |
| Flurstück | — | — | — | — |
| Flurbereinigung | — | — | — | — |
| Rückbau | — | — | — | — |
| Hoch- u. Mittelsp.-Ltg. | — | — | — | — |
| Wasserhaltung | — | — | — | — |

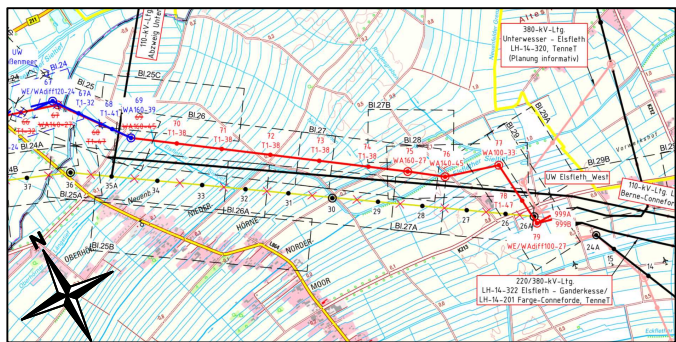



Quelle: Auszug aus den Geodaten des Landesamtes für
Geoinformation und Landesvermessung Niedersachsen, © 2023

Planfeststellungsunterlage

Aufgestellt
Bayreuth, 26.06.2024

L. Holu-hawken i.V. Projektleiter Planung und Genehmigung

Firma				Maßstab 1:2000		Einheit: Meter	
 POWERLINES ENERGY <small>an E.ON Energy Company</small> Germany GmbH Engelseberg 22 98480 Achstetten				Bezugssystem: ETRS89 UTM32			
					Datum	Name	
				Bearb.	19.03.2024	A. Soja	
				Gepr.	26.03.2024	A. Müllers	
1.	1. Deckblatt	19.03.2025	M.K.				
Index	Änderung	Datum	Name				


Tennet
 Taking power further

Behördenvermerke: