

Ersatzneubau 380-kV- Leitung
Conneforde Elsfleth_West mit Abzweig Huntorf
(BBPIG Vorhaben Nr.56/NEP P119)
Hier: Maßnahme M90 Abschnitt 1:
Conneforde - Elsfleth_West
LH-14-331 / LH-14-335

Lage-/Grunderwerbsplan
1.Deckblattänderung

110-kV Leitung LH-14-006 Berne-Conneforde; Neubau Mast 096N, Neubeseilung von Mast 100N bis Mitnahmemast 023 der LH-14-331/335, Rückbau von Mast 078N bis Mast 097

Legende:

Mastnummer Länge von Mast zu Mast
034 WA140-27,00 -365.8- 035 T1-24,00
Masttyp Arbeitsfläche Seilzugfläche
Trassenachse Freileitung
Schutzbereich temp. Zuwegung in Feldmitte / am Mast
dauerhafte Zuwegung Bemaßung des Schutzbereiches

1 Eigentümer-schlüsselnummer 5 Grundstücks-ordnungsnummer 37 Flurstücksnummer
Abspannmast (Neubau / Bestand / Demontage) Tragmast (Neubau / Bestand / Demontage) Bauwerksnummer


Rechtserwerb:

- Neubau -
dauerhafte dingliche Sicherung
dauerhafte dingliche Sicherung - Zuwegung
bauzeitliche Flächeninanspruchnahme
bauzeitliche Flächeninanspruchnahme - Provisorium
bauzeitliche Flächeninanspruchnahme - Schutz-/Schleifgerüst

- Rückbau -
bestehende dingliche Sicherung (Entlastung Grundbuch)
bauzeitliche Flächeninanspruchnahme
bauzeitliche Flächeninanspruchnahme Schutz-/Schleifgerüst

Grenzen:

Land Kreis Stadt/Gem. Gemarkung Flur Flurstück Flurbereinigung Rückbau Hoch- u. Mittelsp.-Ltg. Wasserhaltung

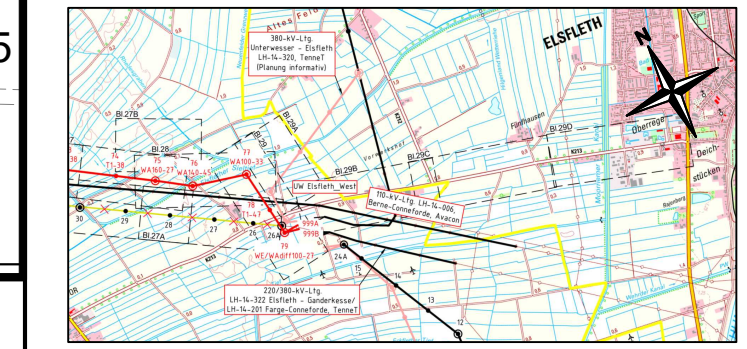

Quelle: Auszug aus den Geodaten des Landesamtes für Geoinformation und Landesvermessung Niedersachsen, © 2023

Planfeststellungsunterlage

Aufgestellt Bayreuth, 26.06.2024

L. Holthausen A. Landgraf-Kowalek
i.V. Projektleiter Planung und Genehmigung i.V. Gesamtprojektleiterin

Firma POWERLINES ENERGY Germany GmbH Engelberg 22 88460 Achstern	Maßstab 1:2000 Bezugssystem: ETRS89 UTM32	Einheit: Meter
	Datum	Name
	Bearb. 19.03.2024	A. Soja
	Gepr. 26.03.2024	A. Müllers

1.	1. Deckblatt	19.03.2025	M.K.
Index	Änderung	Datum	Name

