


A  
  
  
B  
  
  
C  
  
  
D  
  
  
E  
  
  
F

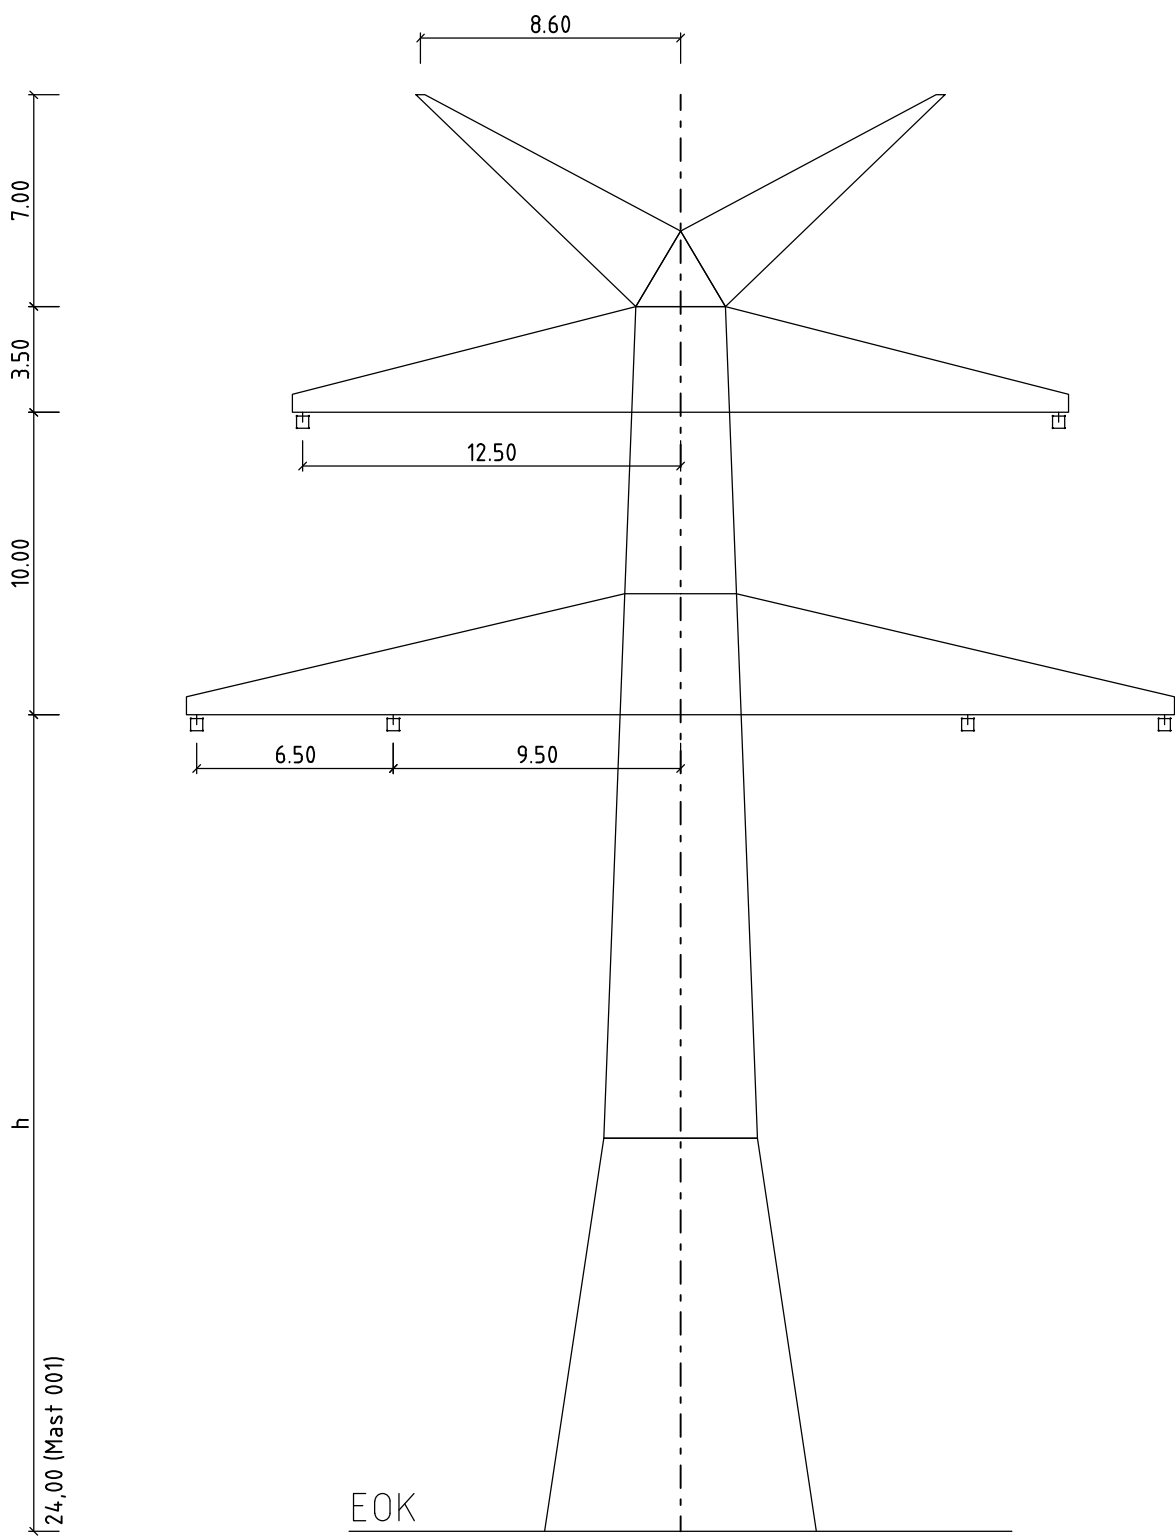

W4 / E2  
Mast Nr.: 001



Aufgestellt: 24.01.2024  
Bayreuth  
TenneT TSO GmbH

i.V. L. Holzer-Henkner  
i.A. A. Landgraf-Kowalek

Erstellt durch

Datum  
09.04.2025  
Erstelldatum  
24.01.2024

Status  
Planung

Zählteil  
Blatt 07 / 14

Objektname  
380-kV-Leitung Conneforde - Elsfleth

Klassifikation  
Mastprinzipzeichnung (D-2-D-2017.2)

ohne Maßstab

Titel  
WE-WAdiff140

Planfeststellungsunterlage  
1. Deckblattänderung

Anlage 7.0