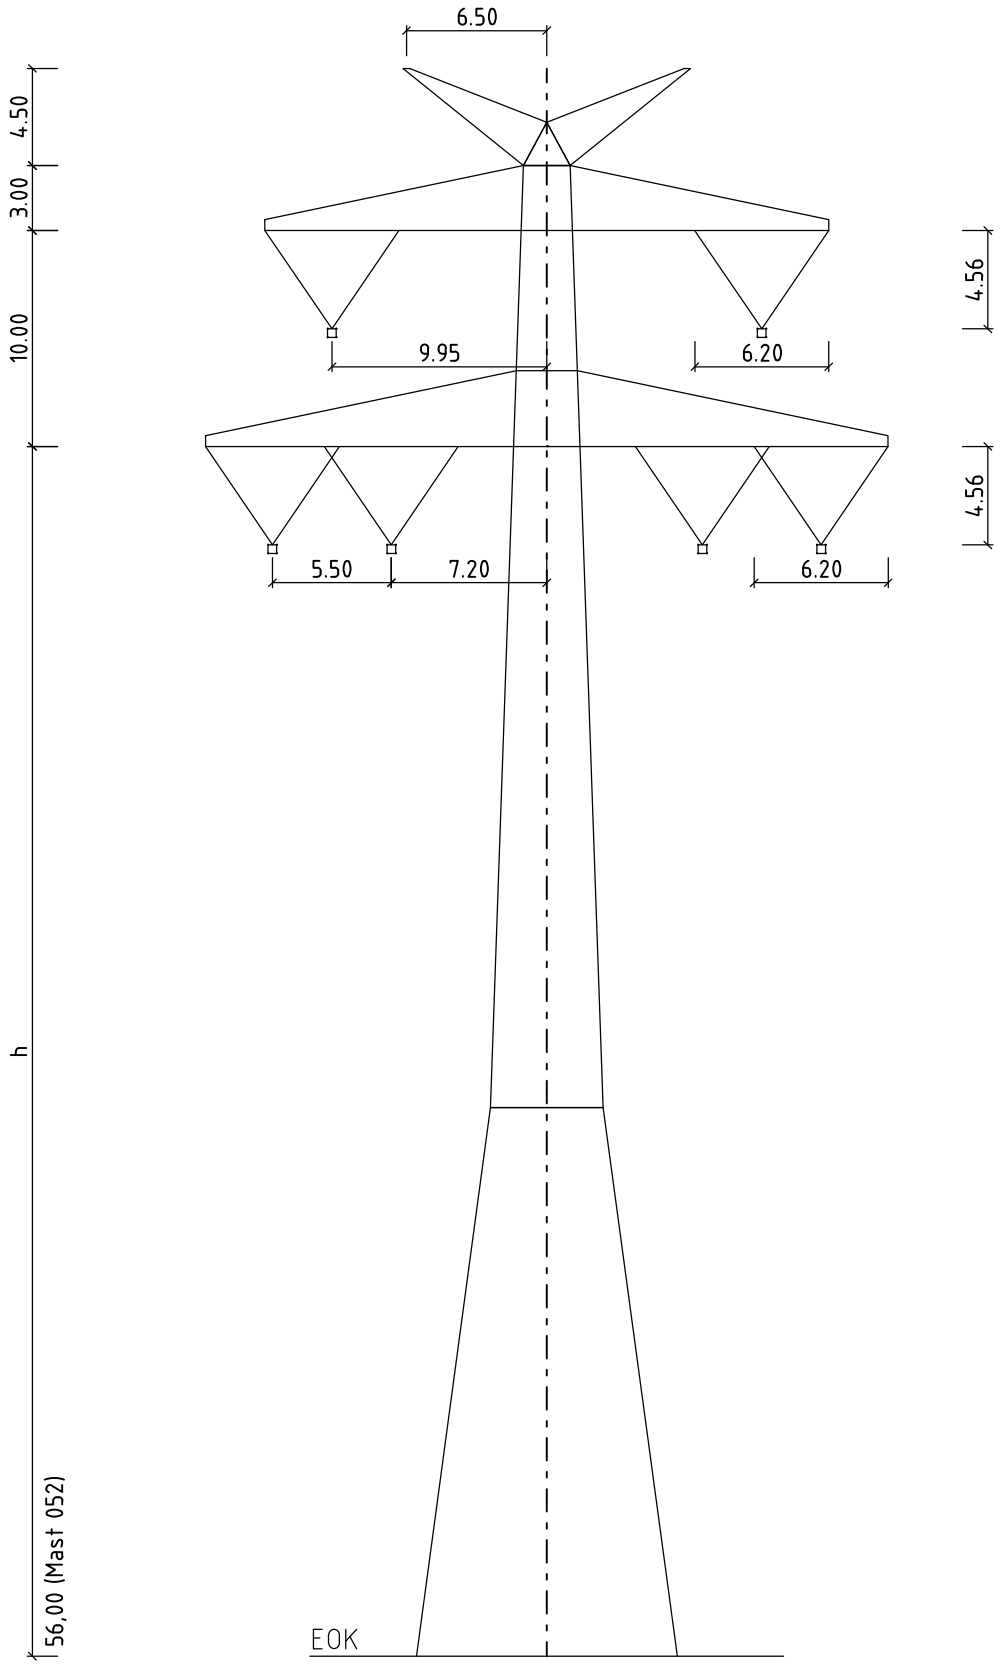

~~W3 / E2~~ W4 / E2

Mast Nr.: 052

TenneT Taking power further Aufgestellt: Bayreuth TenneT TSO Gmbh 24.01.2024 i.V. L. Holle-Lantas i.A. A. Landgraf-Kowalski	Erstellt durch POWERLINES ENERGY AN AMPRION COMPANY	Datum 09.04.2025 Erstelldatum 24.01.2024	Status Planung	Zählteil Blatt 08 / 14
	Objektname: 380-kV-Leitung Conneforde - Elsfleth			
	Klassifikation: Mastprinzipzeichnung (~~D-2-D-2016.5~~)(D-2-D-2017.3)			ohne Maßstab
	Titel: T1	Planfeststellungsunterlage 1. Deckblattänderung		Anlage 7.0