

A

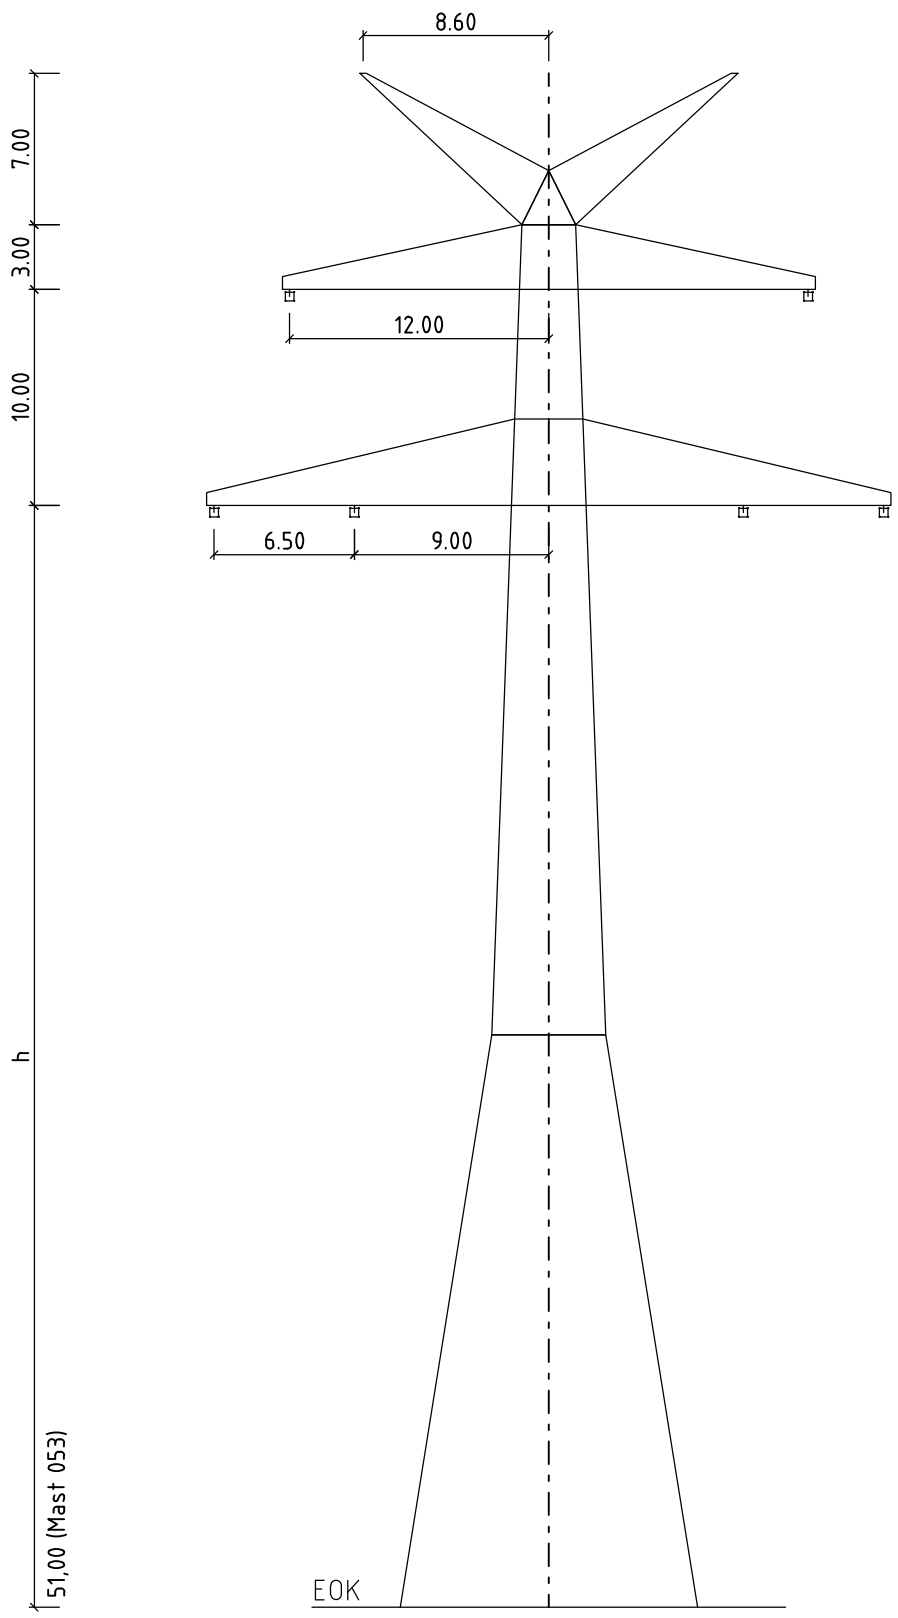
B

C



D

E

F



W3 / E2 W4 / E2
Mast Nr.: 053

 Aufgestellt: Bayreuth TenneT TSO GmbH i.V. <u>L. Holzer-henkner</u> i.A. <u>A. Landgraf-Kowalski</u>	Erstellt durch 		Datum 09.04.2025 Erstelldatum 24.01.2024	Status Planung	Zählteil Blatt 09 / 14
	Objektname 380-kV-Leitung Conneforde - Elsfleth				
	Klassifikation Mastprinzipzeichnung (D-2-D-2016.5) (D-2-D-2017.3)				ohne Maßstab
	Titel WA140	Planfeststellungsunterlage 1. Deckblattänderung			Anlage 7.0