


1 2 3 4

A
B
C
D
E
F

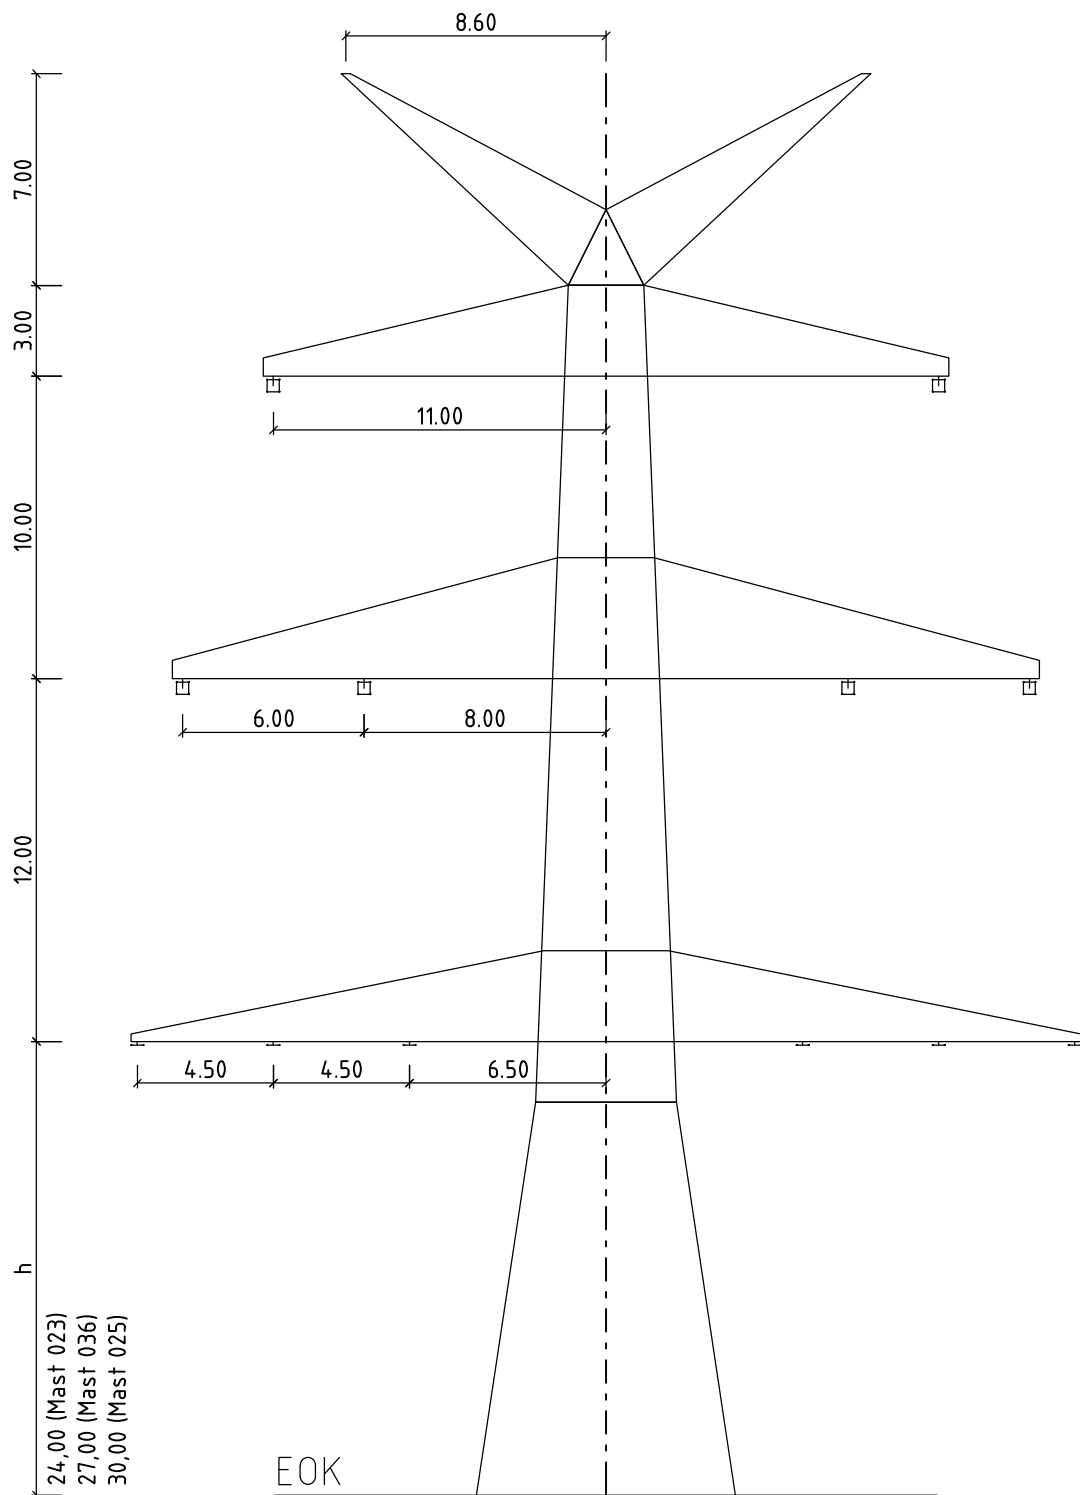

W3 / E2 W4 / E2
Mast Nr.: 023, 025, 036



Aufgestellt: 24.01.2024
Bayreuth
TenneT TSO GmbH

i.V. L. Holzer-Henkner

i.A. A. Landgraf-Kowalski

Erstellt durch
 **POWERLINES ENERGY**
AN RWE GAS COMPANY

Datum
09.04.2025
Erstelldatum
24.01.2024

Status
Planung

Zählteil
Blatt 12 / 14

Objektname
380-kV-Leitung Conneforde - Elsfleth

Klassifikation
Mastprinzipzeichnung (DA-4-DE-2016.2) (DA-4-DE-2024.1)

ohne Maßstab

Titel
WA160

Planfeststellungsunterlage
1. Deckblattänderung

Anlage 7.0