



WA140-27.00
DA-4-DE-2024.1
/DA

L-395.64-
-392.37-
R-391.00-

WA160-27.00
DA-4-DE-2024.1
/DA

6.4

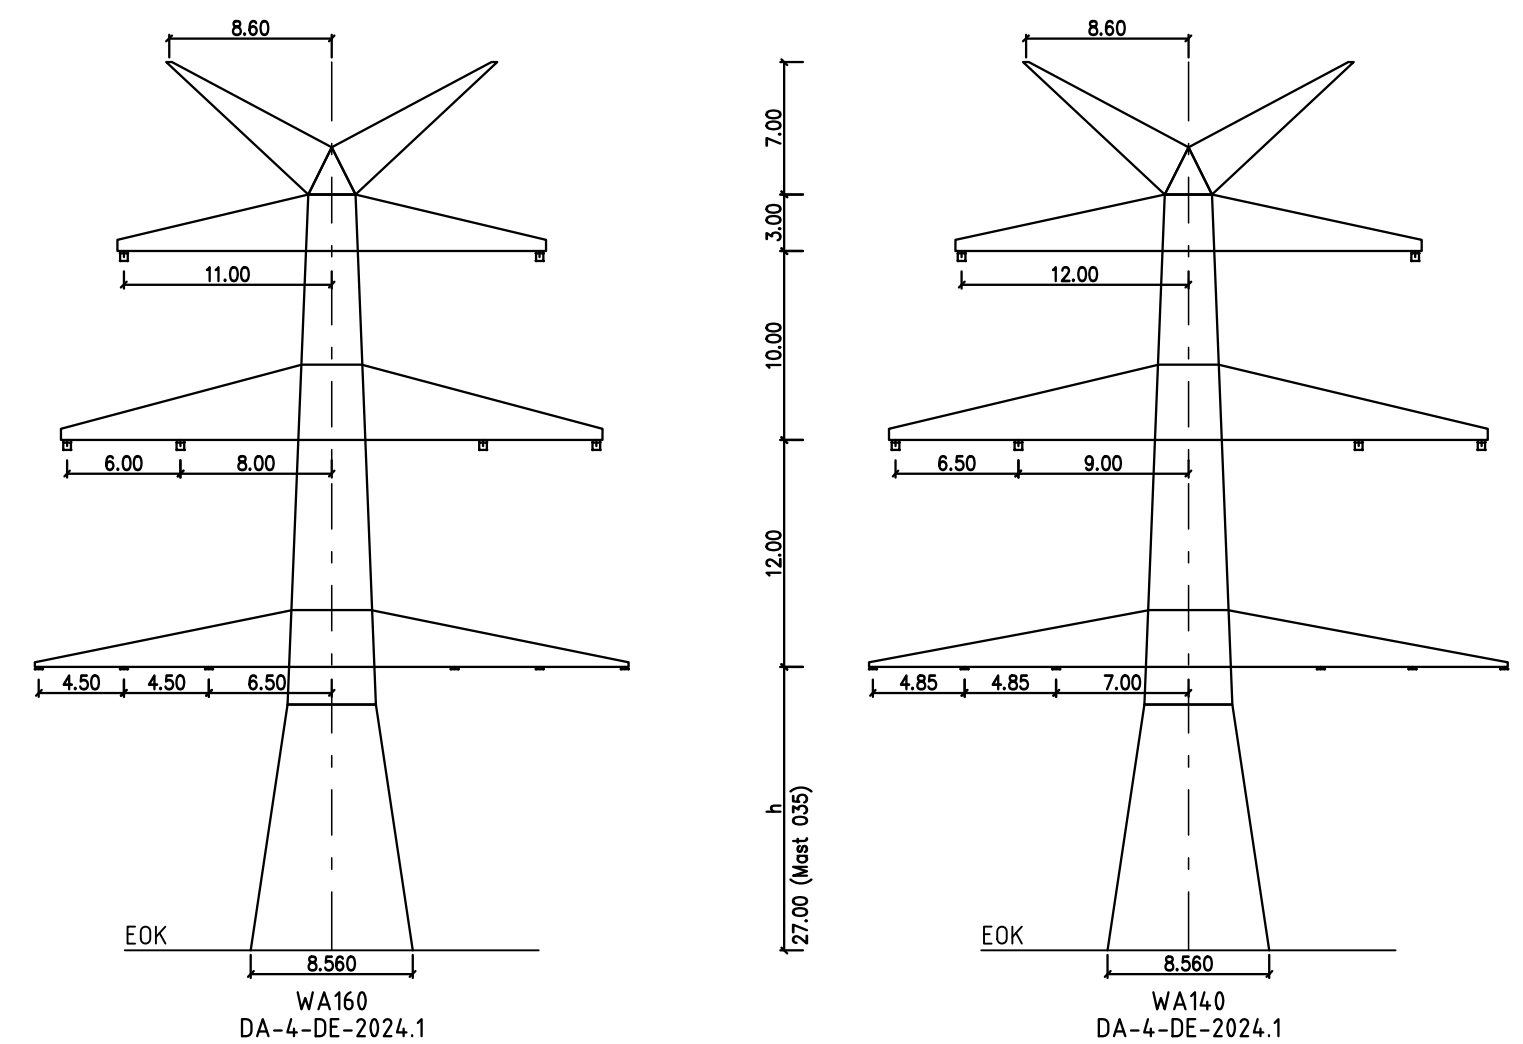

- Vegetation dichter als 3.50m am Leiterseil
- Vegetation zwischen 3.50m und 5.00m zum Leiterseil
-  Vegetation innerhalb des Schutzbereiches

Anlage 8.2
Blatt 18/32

**Ersatzneubau 380-kV- Leitung
Conneforde Elsfleth_West mit Abzweig Huntorf**
(BBPIG Vorhaben Nr.56/NEP P119)
Hier: Maßnahme M90 Abschnitt 1:
Conneforde - Elsfleth_West
LH-14-331

Längenprofil

1. Deckblattänderung

Neubau

Mast Nr. 035 - Mast Nr. 036

DIN VDE-Bestimmung	:	0210/DIN EN 50341-2-4: 2019 (Eiszone 2, Windzone 4)
Gestänge	:	DA-4-DE-2024 1
Beseilung	:	2x3x4x565-AL1/72-ST1A MZS=46.00N/mm²
Leiterseil	:	2x3x2x565-AL1/72-ST1A MZS=46.00N/mm²
Erdsseil	:	-
Luftkabel/ sonstige Belegung	:	2x261-AL3/25-A20SA-26.0 MZS= 46.00N/mm² OPGW 92-AL3/49-A20SA-10.2 MZS=61.50N/mm²
Kettenlänge	:	DA= 6.50m (338kg) DA= 3.50m (103kg)
Seitliche Überhöhung	:	16.50m rechts 16.50m links

Quelle: Auszug aus den Geodaten des Landesamtes für
Geoinformation und Landesvermessung Niedersachsen. © 2023

Behördenvermerke:

Planfeststellungsunterlage

Aufgestellt
Bayreuth, 26.06.2024

[illegible]