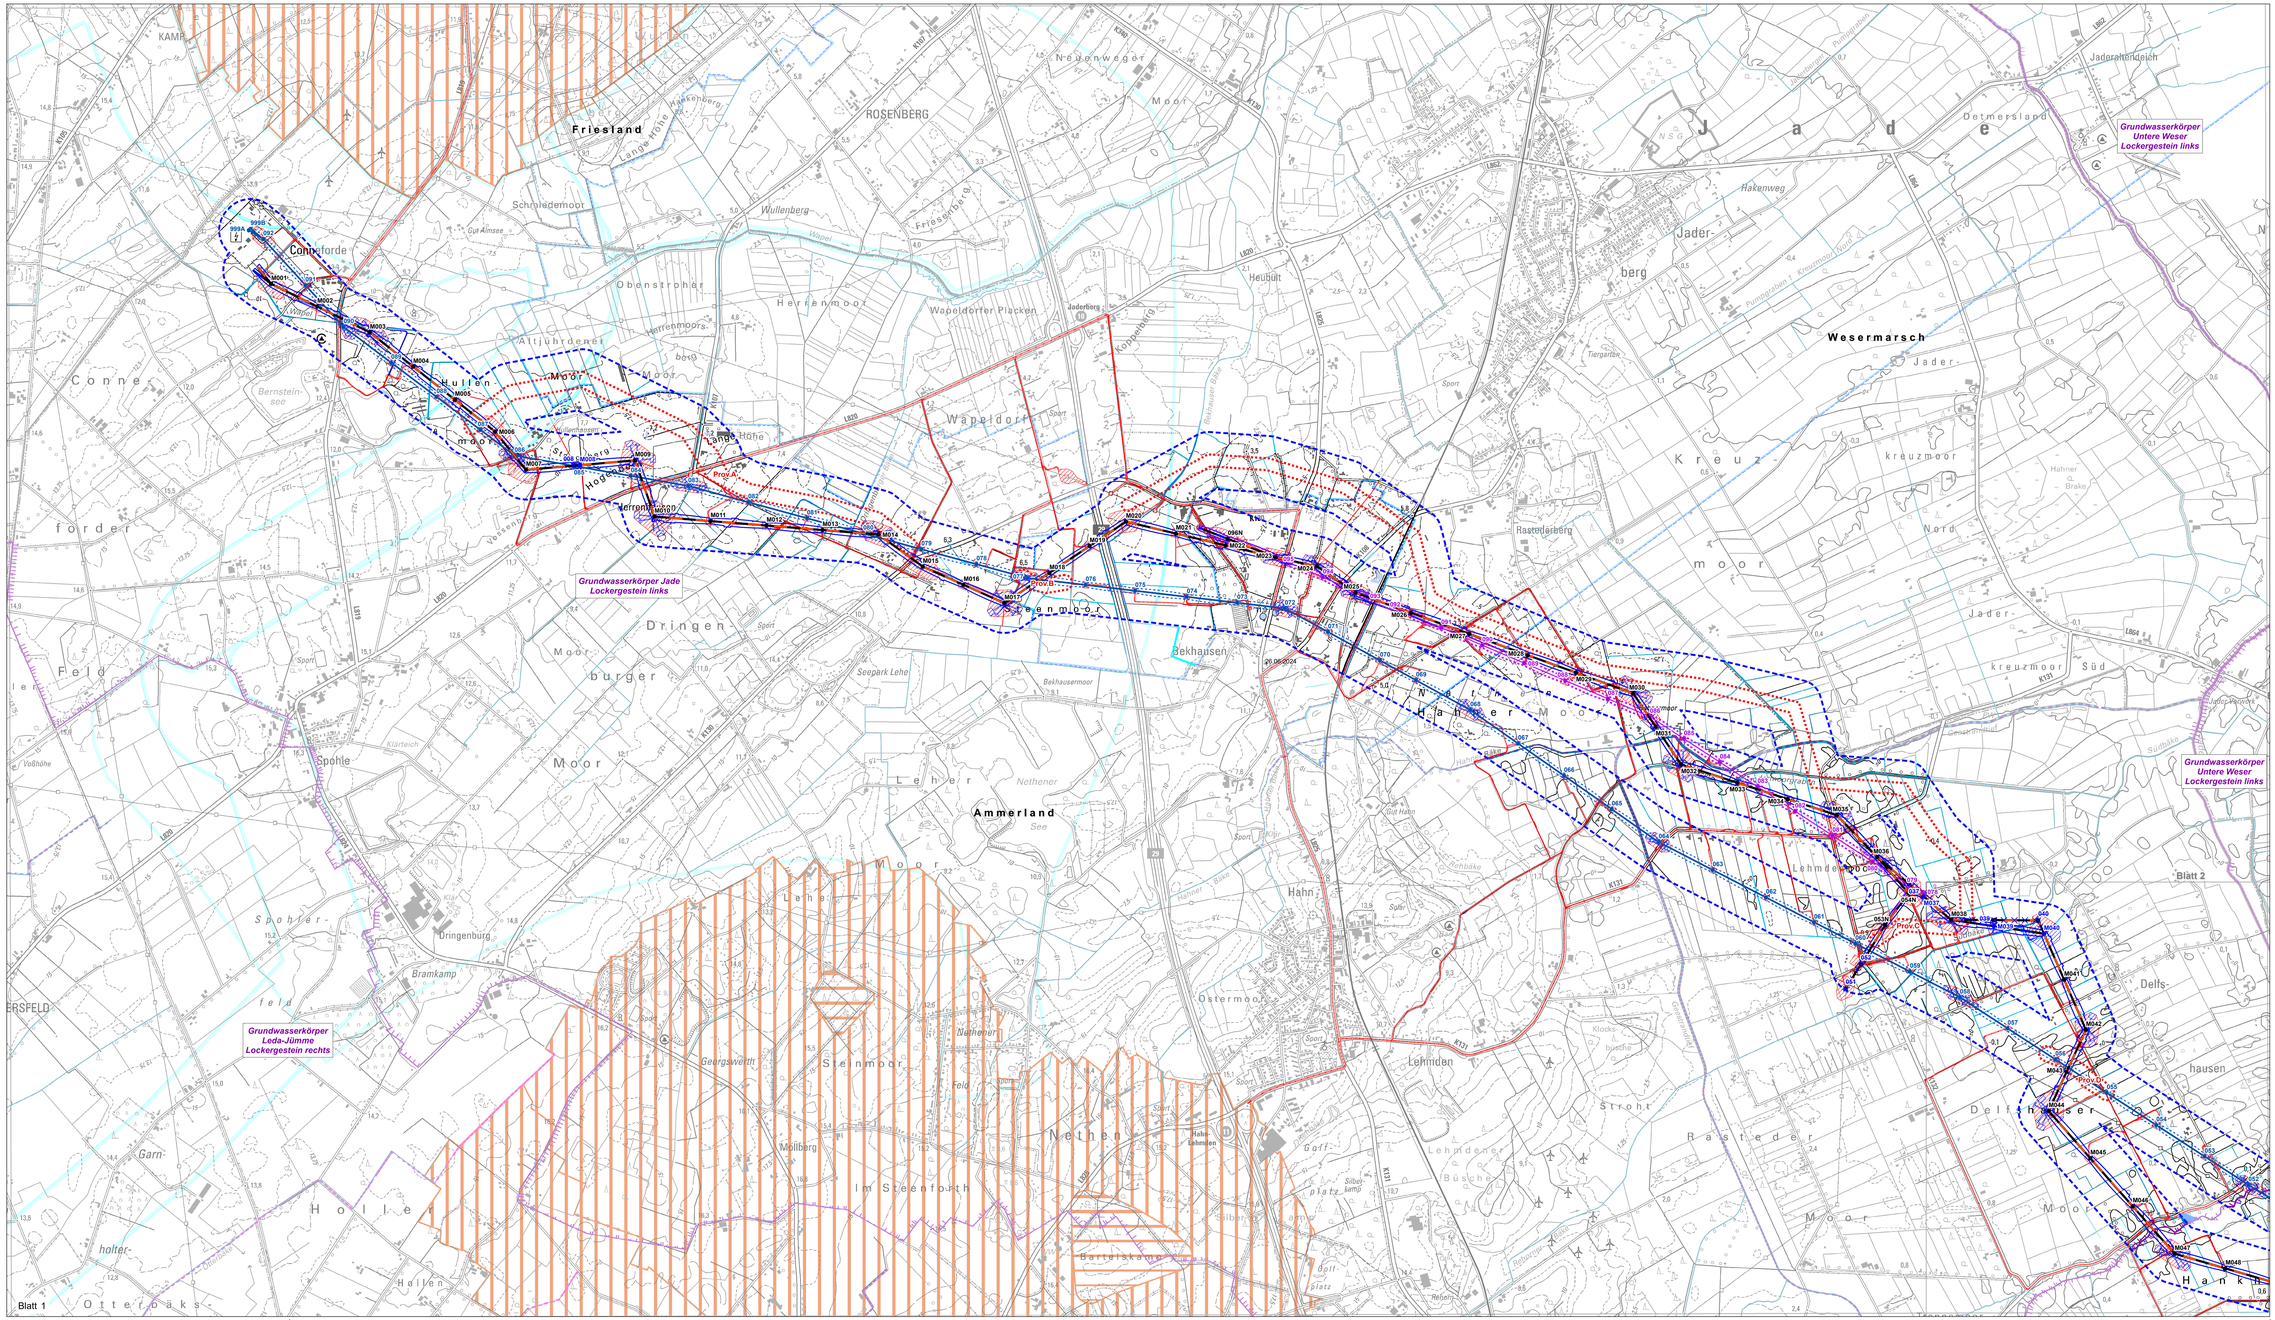

Schutzgut Wasser

Oberflächengewässer * *
- Verordnungsgewässer
- Prioritäre Fließgewässer gemäß WRRL; Priorität 5
- Prioritäre Fließgewässer gemäß WRRL; Priorität 6
- Bachlauf (eigene Erhebungen, Baader Konzept)
- Graben/kleiner Kanal (eigene Erhebungen, Baader Konzept)
- Still-/Staugewässer (eigene Erhebungen, Baader Konzept)
- Stehendes Gewässer (Luftbildinterpretation, Baader Konzept)

Grundwasserkörper *
- Grundwasserkörpergrenze

Trinkwassergewinnung * *
- Vorbehaltsgebiet Trinkwassergewinnung
- Vorranggebiet Trinkwassergewinnung

Trinkwasserschutzgebiete *
- Schutzzone II, IIA, IIB
- Schutzzone III, IIIA, IIIB

Hochwasserschutz *
- Vorbehaltsgebiet Hochwasserschutz

Untersuchungsraum
- Untersuchungsraum Schutzgut Wasser - 200 m beidseits der Trassenachse, der Bestandsleitung und der Provisorien; 1. PÄ

Technische Planung
- Maststandort mit Nummer; 1. PÄ
- geplante 380-kV-Leitung; 1. PÄ
- Abgrenzung Schutzstreifen; 1. PÄ

Provisorien
- Erdseilspannprovisorien mit Bezeichnung; 1. PÄ

Baufeld
- Arbeitsflächen, Einleitstellen, Wegeausbau (Ausweichstellen, Schleppkurven, Wegeverbreiterungen, Verrohrungen); 1. PÄ

Rückbau
- Maststandort mit Nummer (TenneT)

Umspannwerk
- Standort UW Großenmeer; 1. PÄ
- Bestandsleitung (TenneT)
- Abgrenzung Schutzstreifen (TenneT)
- Maststandort mit Nummer (Avacon)
- Bestandsleitung (Avacon)
- Abgrenzung Schutzstreifen (Avacon)

Netzverknüpfungspunkte
- Netzverknüpfungspunkte (KW = Kraftwerk / UW = Umspannwerk)

Verwaltungsgrenzen
- Landkreisgrenzen Niedersachsen

Datengrundlage
- Basis-DLM (2021), ALKIS (2021)
- Fließgewässernetz LGLN (2023)
- Landes-Raumordnungsprogramm Niedersachsen 2022
- Grundwasserkörper für die EG - WRRL (LBEG 2021)
- Daten des Niedersächsischen Landesbetriebs für Wasserwirtschaft, Küsten- und Naturschutz (NLWKN)
- Regionales Raumordnungsprogramm (RROP)
  - Ammerland (2019)
  - Wesermarsch (2019)

Nr.	Art der Änderung	Datum	Name
1	Anpassung der technischen Planung	13.05.2025	H. Marlene Cordts

Planverfasser
BAADER KONZEPT
Baader Konzept GmbH
Business zentrum Wiesen
Lüneburg 26
21423 Wiesen (Lüne)

	Datum	Name
bearbeitet	26.06.2024	Michaela Rückl
gezeichnet	26.06.2024	Benjamin Roger
geprüft	26.06.2024	H. Marlene Cordts

Auftraggeber
TENNET
Bernecker Straße 70
95448 Bayreuth

Bayreuth, den 26.06.2024
Anja Landgraf-Konschak
Lars Holze-Lentas

Planfeststellungsunterlage

Projekt:
Ersatzneubau 380-kV-Leitung Conneforde_Ost - Elsfleth_West mit Abzweig Huntorf (BBPG-Vorhaben Nr. 56/NEP-P119) Maßnahme M90 Abschnitt 1: Conneforde - Elsfleth_West LH-14-331/LH-14-335

Anhang Nr.: **14.2.5**
Blatt Nr.: **1 / 2**

Planinhalt:
Anlage zum Landschaftspflegerischen Begleitplan (LBP) Bestandsplan Wasser

Maßstabsbereich: Maßstab:
0 0,25 0,5 1 Kilometer 1:10.000

Kartengrundlage DTK25: Auszug aus den Geodaten des Landesamtes für Geoinformation und Landesvermessung Niedersachsen (LGLN) 2021

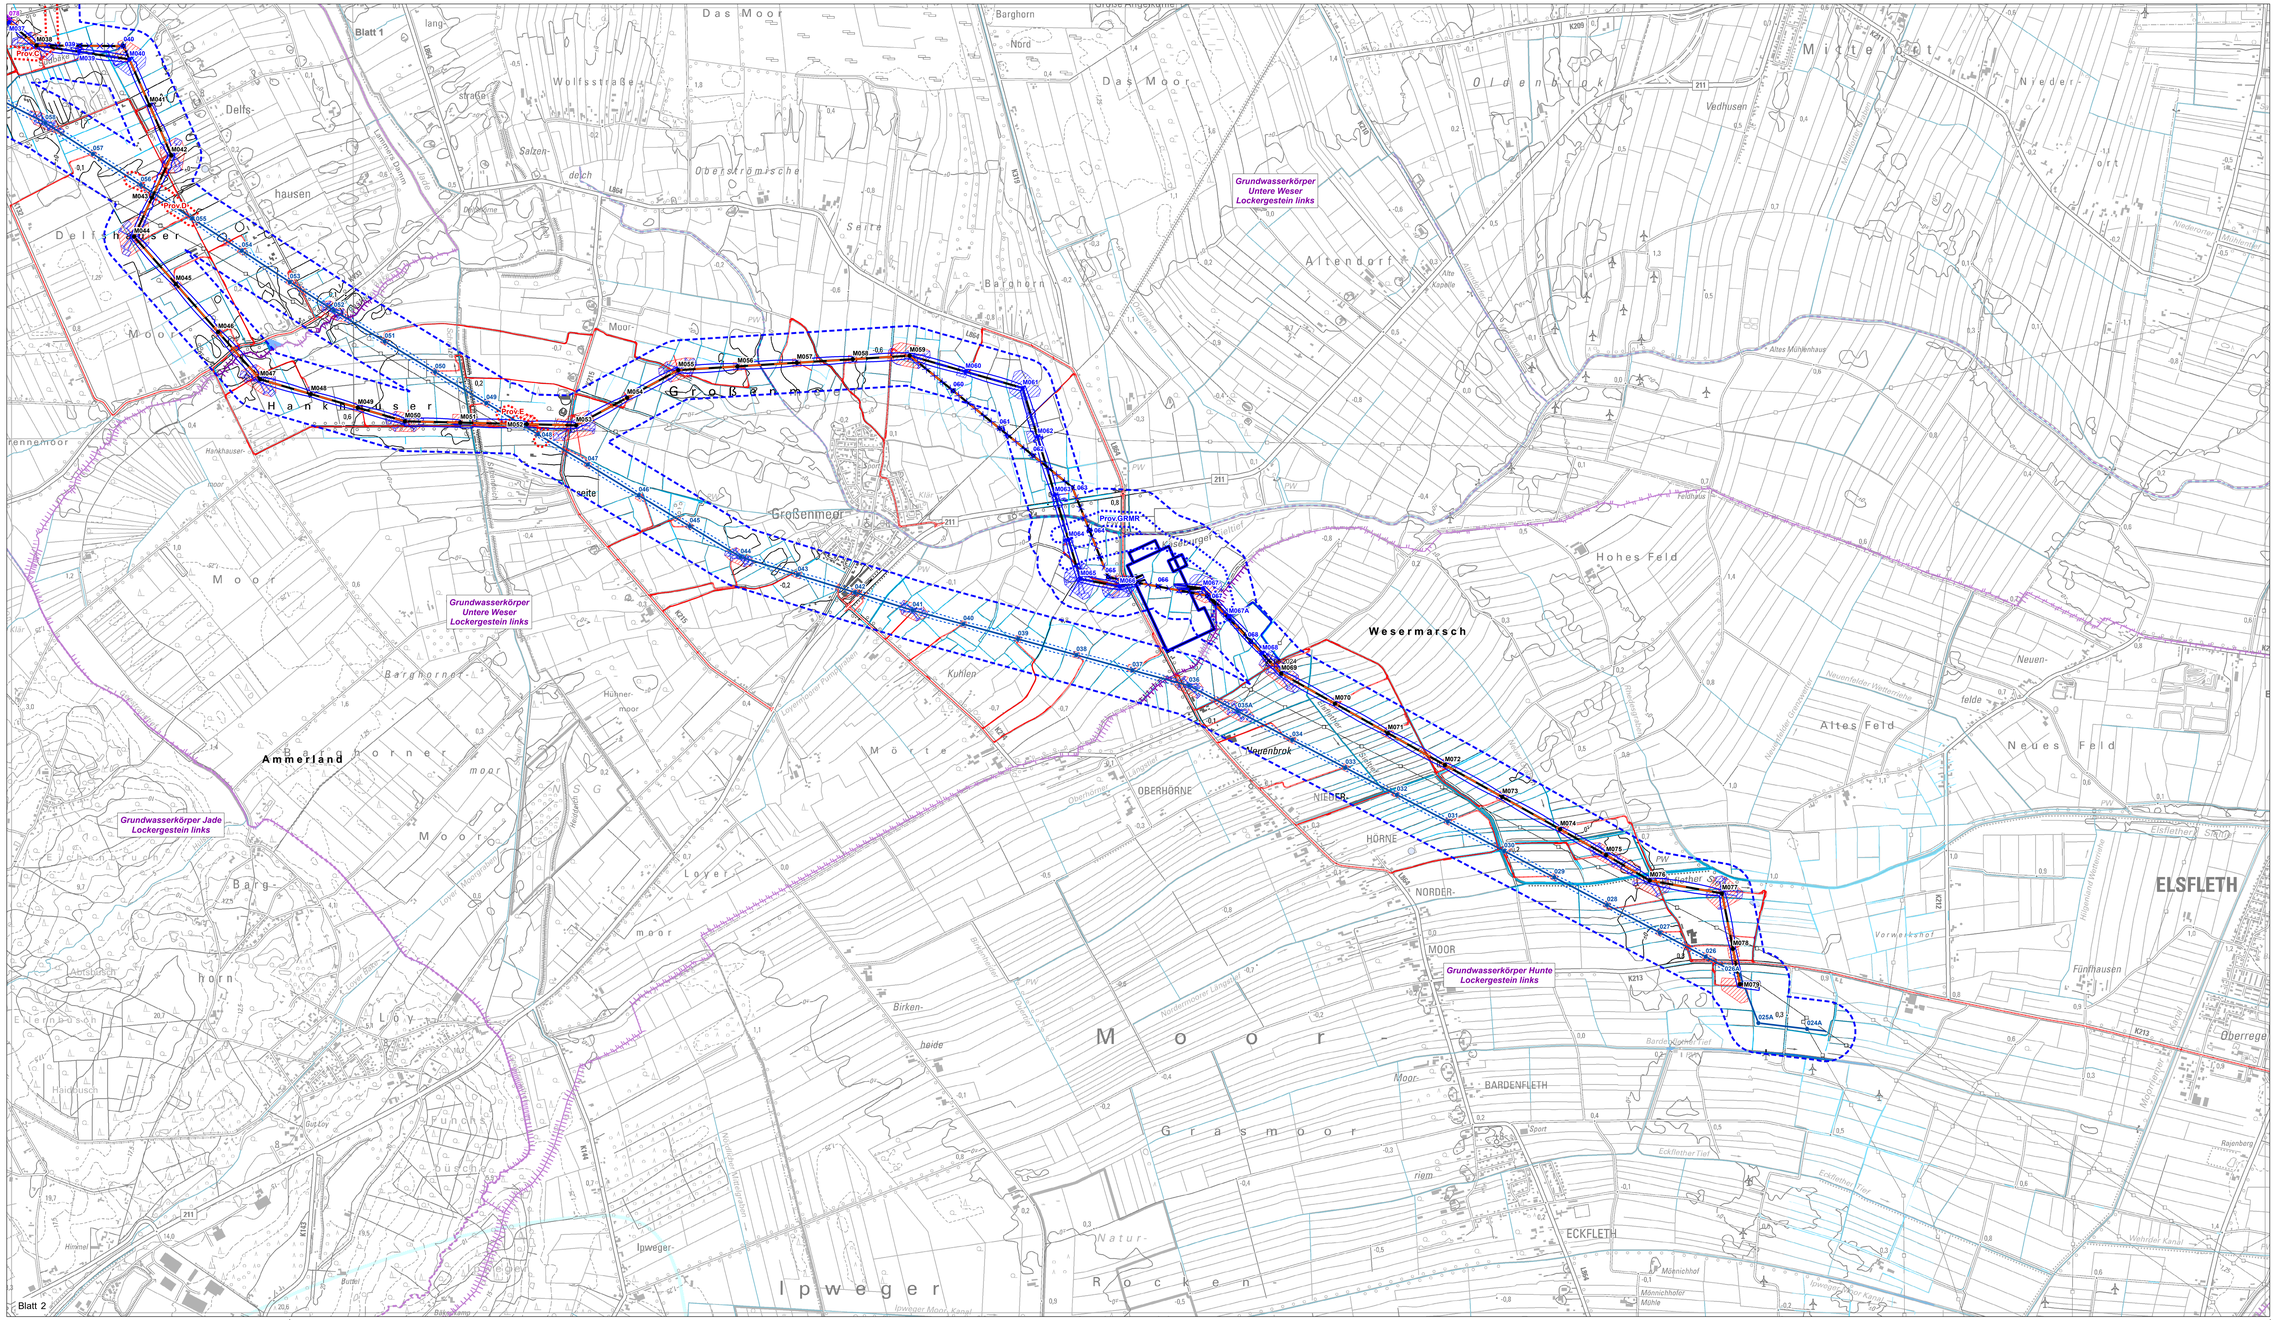

Schutzgut Wasser

Oberflächengewässer * *

- Verordnungsgewässer
- Prioritäre Fließgewässer gemäß WRRL, Priorität 5
- Bachlauf (eigene Erhebungen, Baader Konzept)
- Graben/kleiner Kanal (eigene Erhebungen, Baader Konzept)
- Still-/Staugewässer (eigene Erhebungen, Baader Konzept)
- Stehendes Gewässer (Luftbildinterpretation, Baader Konzept)

Grundwasserkörper *

- Grundwasserkörpergrenze

Trinkwassergewinnung * *

- Vorbehaltsgebiet Trinkwassergewinnung
- Vorranggebiet Trinkwassergewinnung

Trinkwasserschutzgebiete *

- Schutzzone II, IIA, IIB
- Schutzzone III, IIIA, IIIB

Hochwasserschutz *

- Vorbehaltsgebiet Hochwasserschutz

Untersuchungsraum

- Untersuchungsraum Schutzgut Wasser - 200 m beidseits der Trassenachse, der Bestandsleitung und der Provisorien, 1. PÄ

Technische Planung

- Maststandort mit Nummer, 1. PÄ
- geplante 380-kV-Leitung, 1. PÄ
- Abgrenzung Schutzstreifen, 1. PÄ

Provisorien

- Freileitungsprovisorien mit Bezeichnung, 1. PÄ

Baufeld

- Arbeitsflächen, Einleitstellen, Wegeausbau (Ausweichstellen, Schleppkurven, Wegeverbreiterungen, Verrohrungen), 1. PÄ

Rückbau

- Maststandort mit Nummer (TenneT)

Umspannwerk

- Standort UW Großenmeer, 1. PÄ
- Bestandsleitung (TenneT)
- Abgrenzung Schutzstreifen (TenneT)
- Maststandort mit Nummer (Avacon)
- Bestandsleitung (Avacon)
- Abgrenzung Schutzstreifen (Avacon)

Netzverknüpfungspunkte

- Netzverknüpfungspunkte (KW = Kraftwerk / UW = Umspannwerk)

Verwaltungsgrenzen

- Landkreisgrenzen Niedersachsen

Datengrundlage

- Basis:DLM (2021), ALKIS (2021)
- * Fließgewässernetz LGLN (2023)
- * Landes-Raumordnungsprogramm Niedersachsen 2022
- * Grundwasserkörper für die EG - WRRL (LBEG 2021)
- * Daten des Niedersächsischen Landesbetriebs für Wasserwirtschaft, Küsten- und Naturschutz (NLWKN)
- * Regionales Raumordnungsprogramm (RROP)
  - Ammerland (2010)
  - Wesermarsch (2019)

Nr.	Art der Änderung	Datum	Name
1	Anpassung der technischen Planung	13.05.2025	H. Marlene Cordts

Planverfasser

BAADER KONZEPT

Baader Konzept GmbH
Business zentrum Wiesen
Lüneweg 26
21423 Wiesen (Luhe)

	Datum	Name
bearbeitet	26.06.2024	Michaela Rückl
gezeichnet	26.06.2024	Benjamin Roger
geprüft	26.06.2024	H. Marlene Cordts

Auftraggeber

TENNET

Bernecker Straße 70
95448 Bayreuth

Bayreuth, den 26.06.2024

Anja Landgraf-Kovachek

Lars Holze-Lentas

Planfeststellungsunterlage

Projekt:

Ersatzneubau 380-kV-Leitung Conneforde_Ost - Elsfleth_West mit Abzweig Huntorf (BBPG-Vorhaben Nr. 56/NEP-P119) Maßnahme M90 Abschnitt 1: Conneforde - Elsfleth_West LH-14-331/LH-14-335

Anhang Nr. **14.2.5**

Blatt Nr. **2 / 2**

Planinhalt

Anlage zum Landschaftspflegerischen Begleitplan (LBP) Bestandsplan Wasser

Maßstabsbereite

0 0,25 0,5 1 Kilometer

Maßstab: 1:10.000

N

Kartengrundlage DTK25: Auszug aus den Geodaten des Landesamtes für Geoinformation und Landesvermessung Niedersachsen (LGLN) 2021