

Bauvorhaben „A 410: Neubau 380 kV-Leitung Conneforde – Sottrum, Abschnitt 1“ - TenneT –  
LK Ammerland

## Anhänge

### **Anhang 20.3.6**


---

Musterskizzen der bestehenden und geplanten Grabenquerungen.


Erstellt von der Mull und Partner Ingenieurgesellschaft mbH

## Musterskizze der bestehenden und geplanten Grabenquerungen


Querschnitt - Bestandsgraben

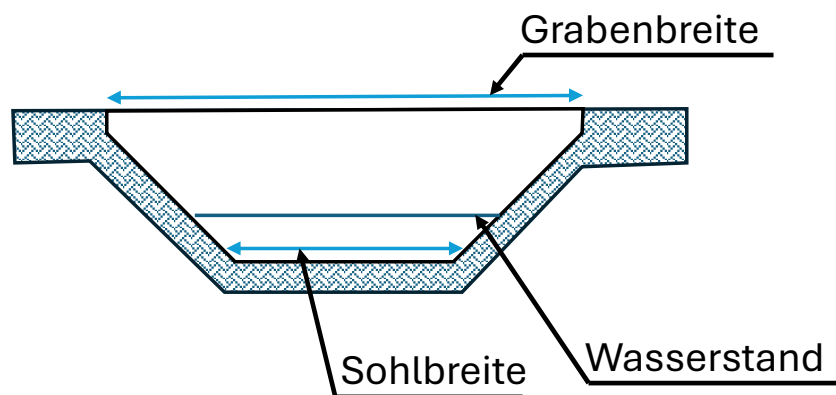


Querschnitt – gepl. Querung

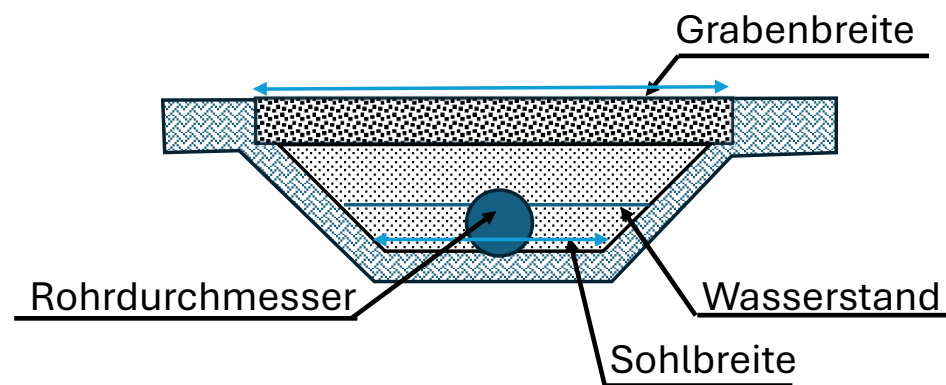


Längsschnitt – gepl. Querung

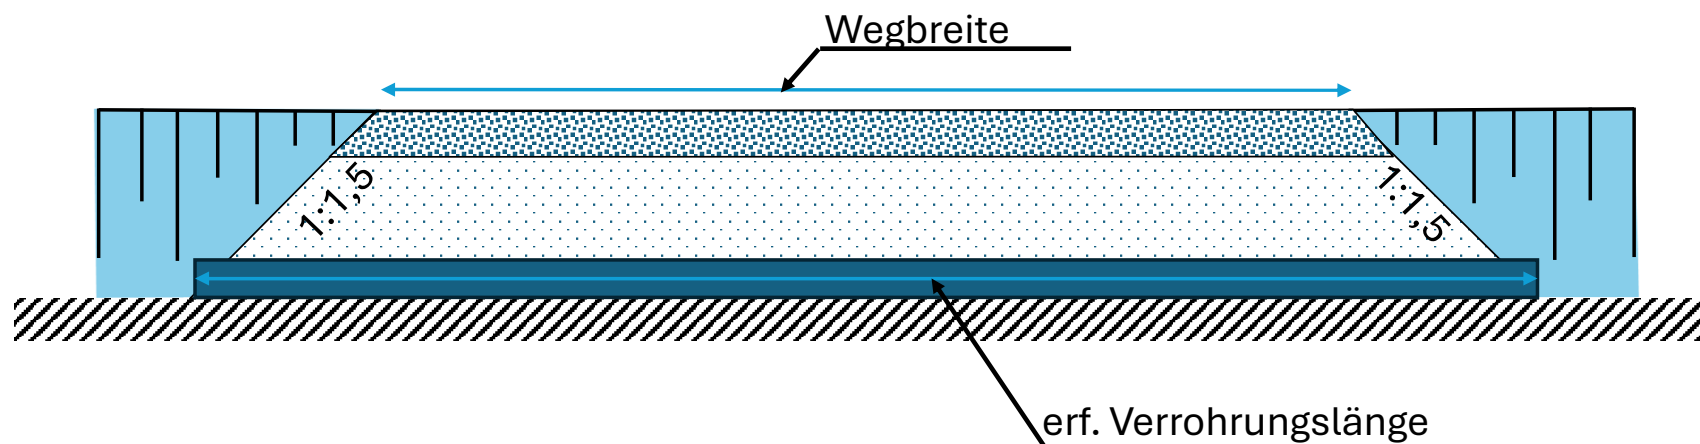

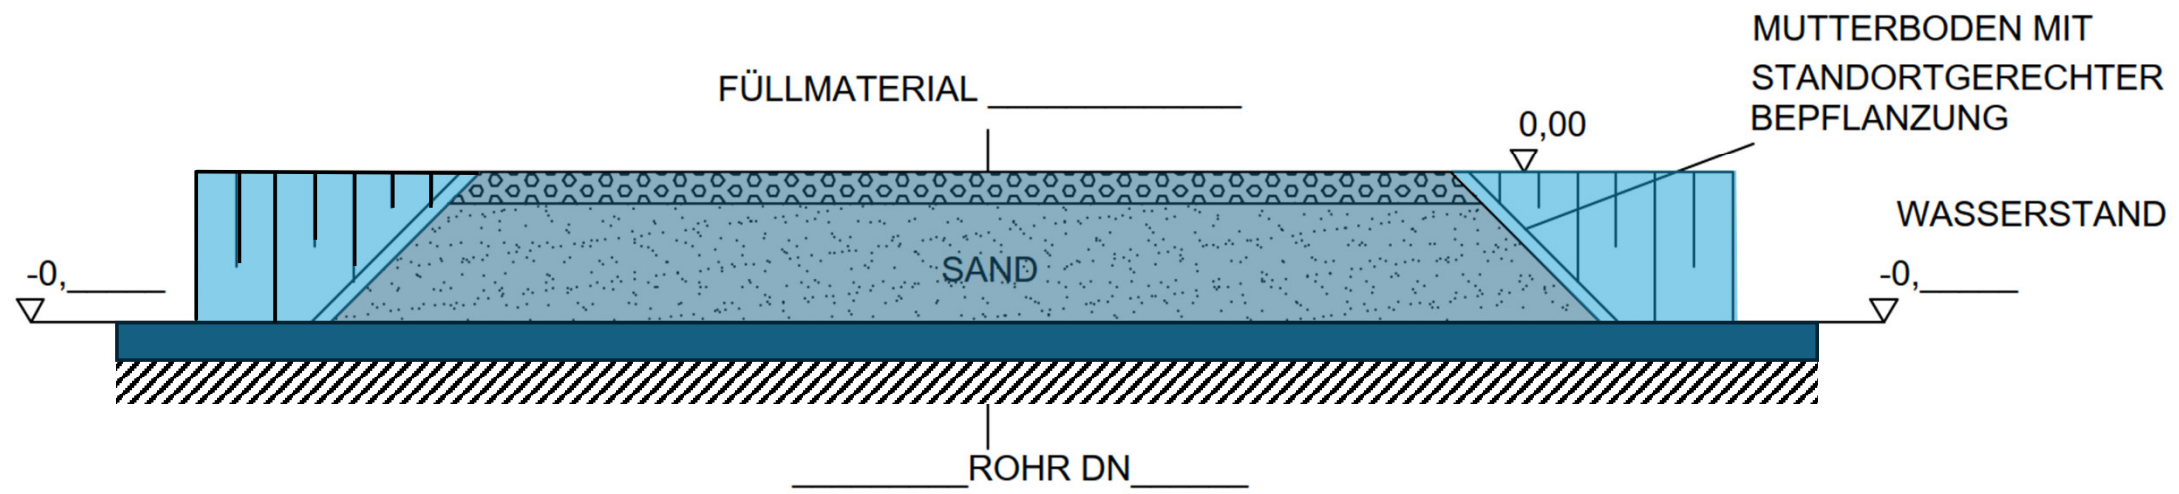


LÄNGSSCHNITT

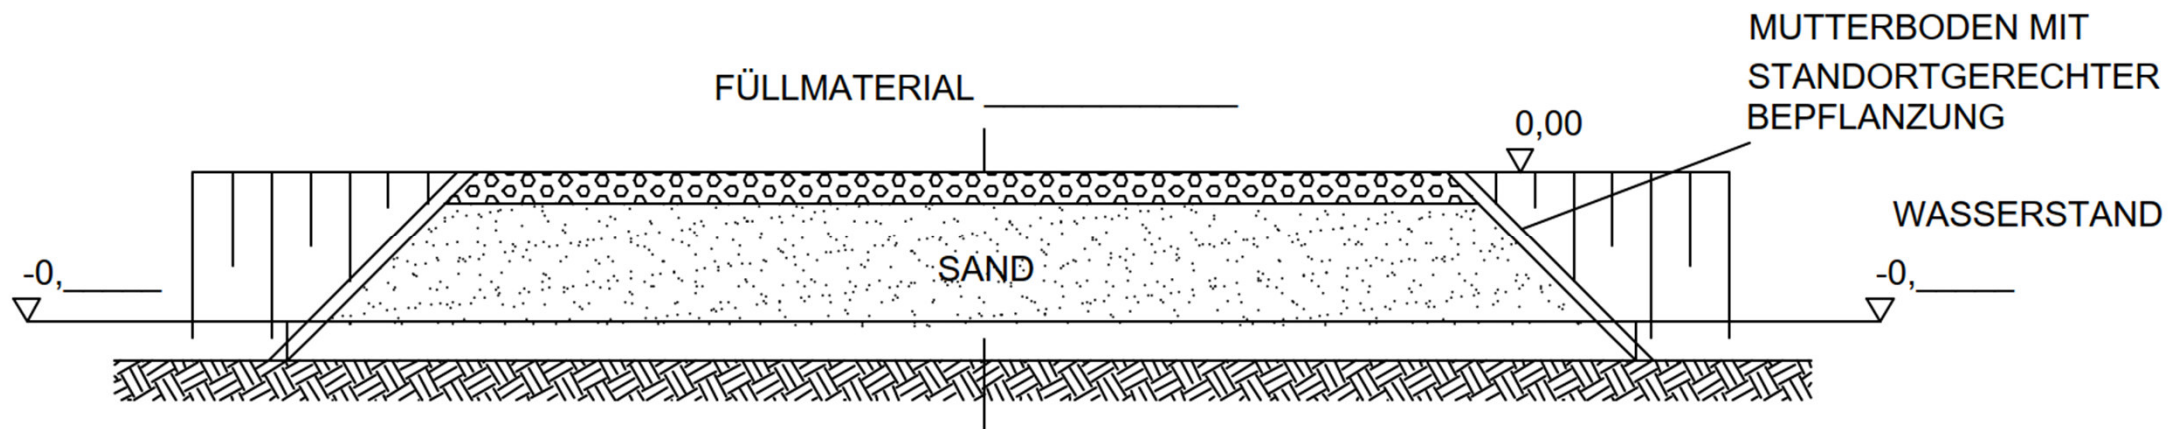


GRABEN VORHANDEN

GRABEN MIT NEUEM DURCHLASS

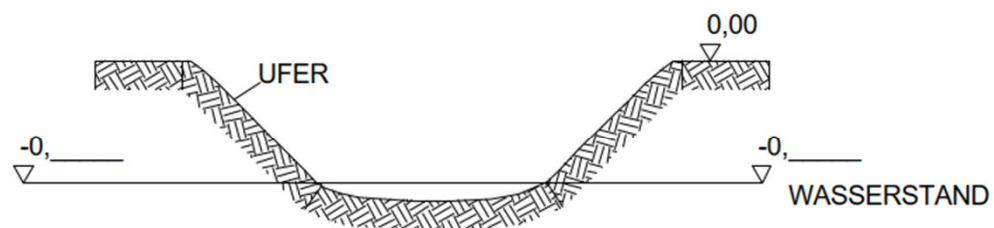

QUERSCHNITT

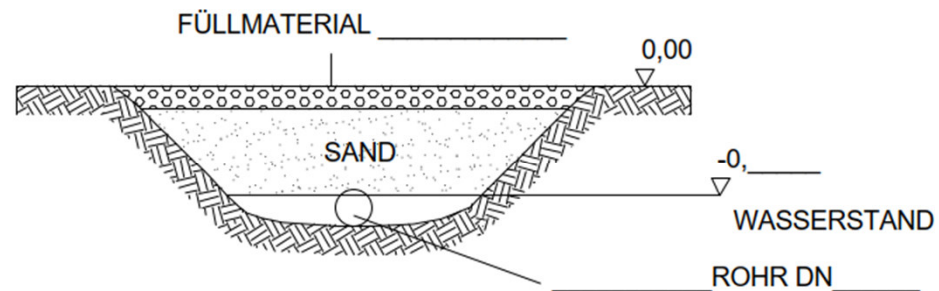

QUERSCHNITT