

Bauvorhaben „A 410: Neubau 380 kV-Leitung Conneforde – Sottrum, Abschnitt 1“ - TenneT –
LK Wesermarsch

Anhänge


Anhang 20.4.6

Musterskizzen der bestehenden und geplanten Grabenquerungen.


Erstellt von der Mull und Partner Ingenieurgesellschaft mbH

Musterskizze der bestehenden und geplanten Grabenquerungen


Querschnitt - Bestandsgraben

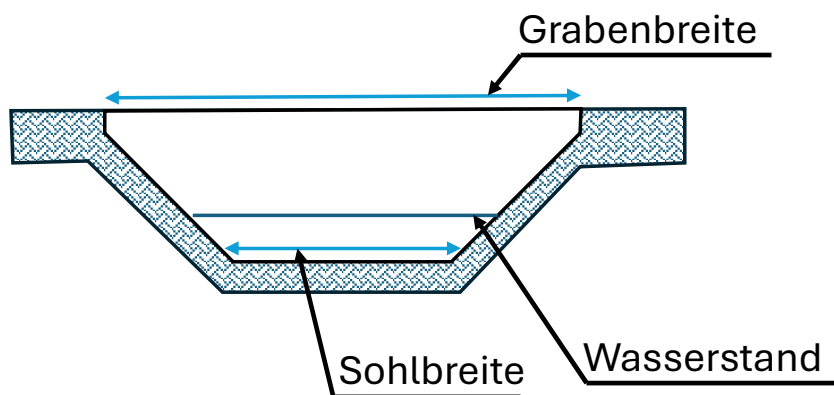


Querschnitt – gepl. Querung

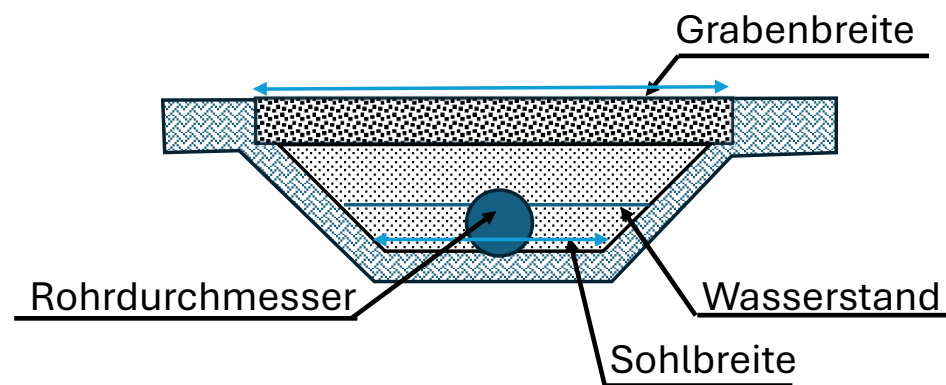


Längsschnitt – gepl. Querung

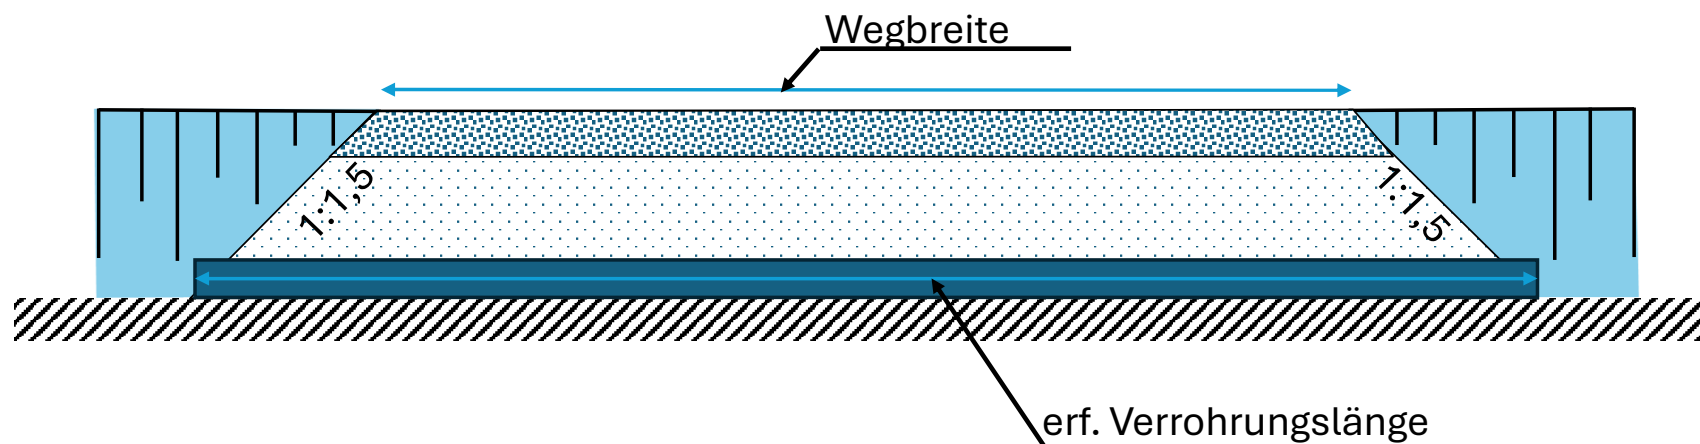

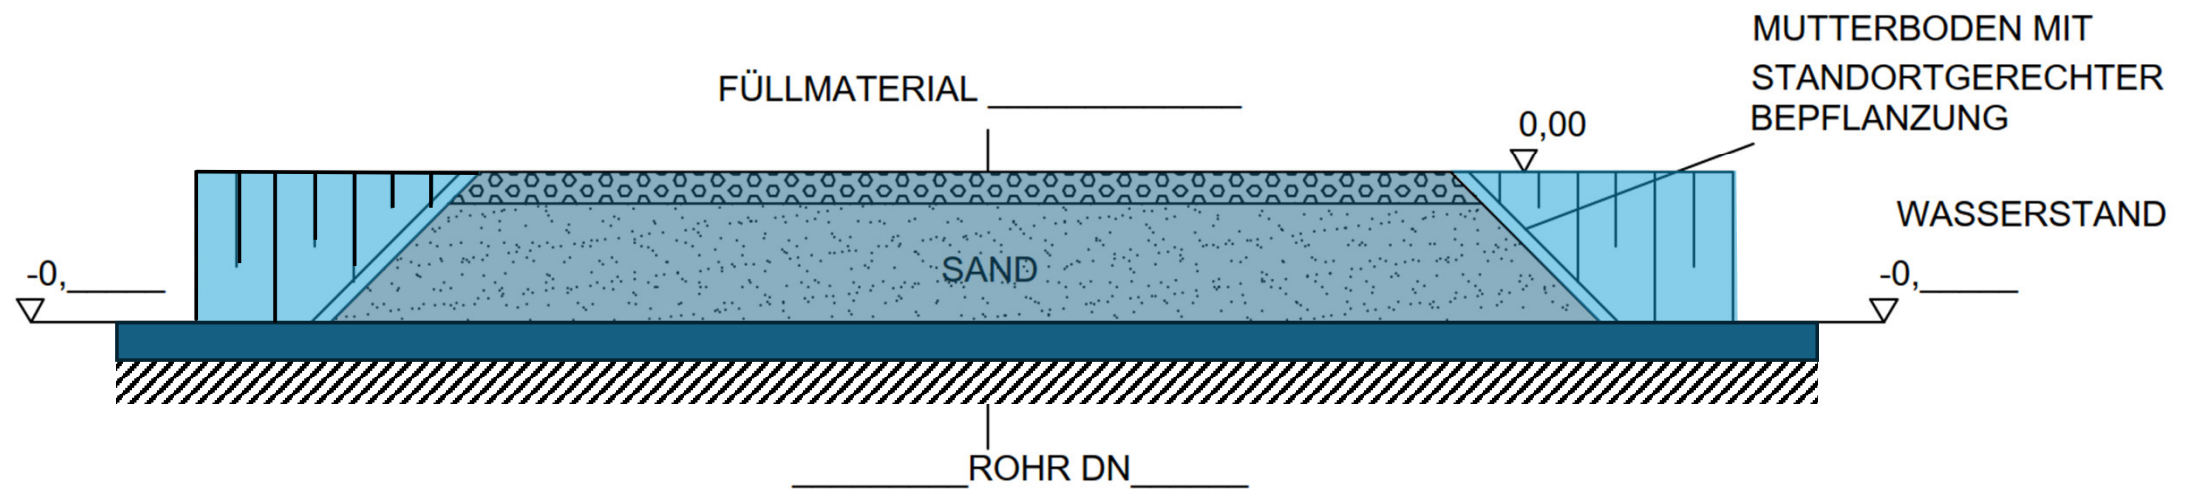


LÄNGSSCHNITT

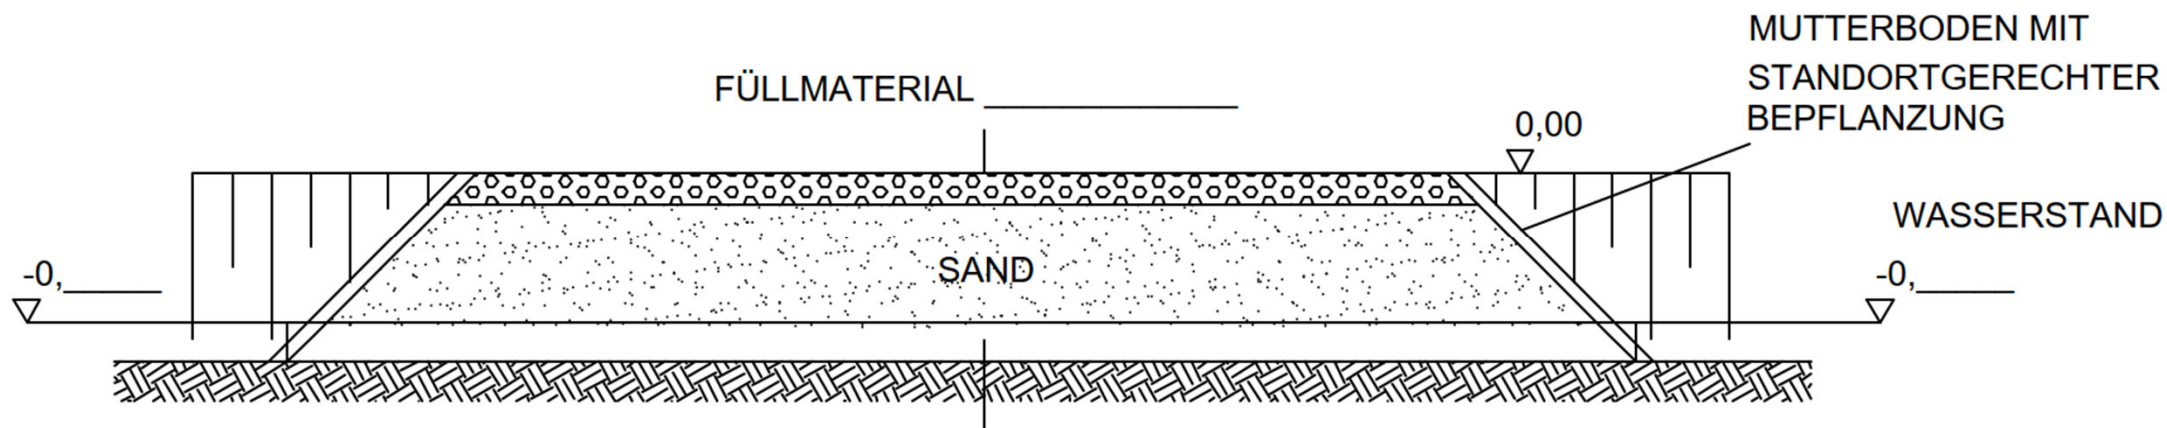


GRABEN VORHANDEN

GRABEN MIT NEUEM DURCHLASS

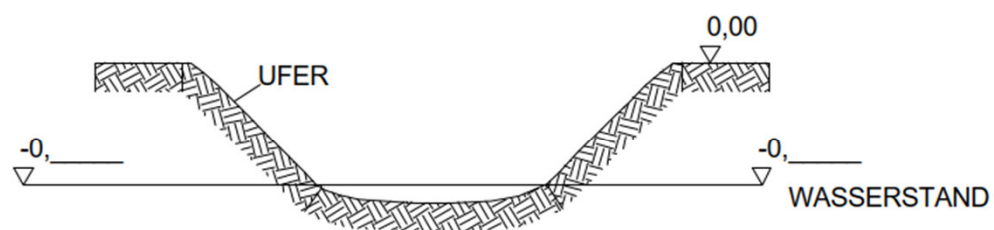

QUERSCHNITT

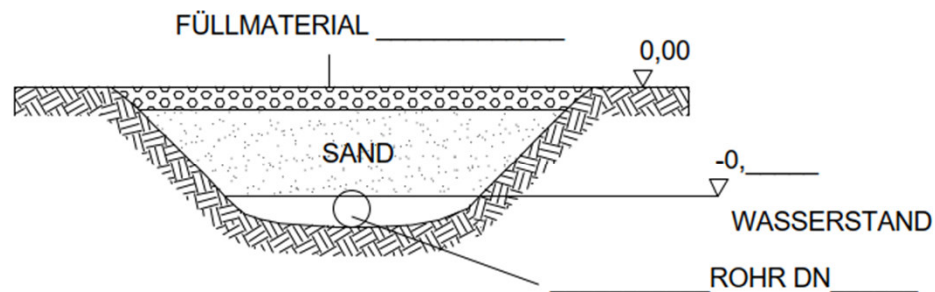

QUERSCHNITT