


1	Überarbeitung der Entwässerung	30.06.2021	Löhning
Nr.	Art der Änderung	Datum	Name

- Planfeststellung - Deckblatt vom 10.12.2024

INGENIEURGESELLSCHAFT FÜR BAU- UND VERMESSUNGSWESEN Werner Odermann Herbert Krause		15001-04-06-025-2014-11-19-St	
Neue Straße 16 21444 Buchholz i.d.N. Tel. 0 41 81 - 28 77 0 Fax 0 41 81 - 28 77 11 buchholz@odermann-krause.de	Kithe-Kröger-Straße 17 21357 Lüneburg Tel. 0 41 31 - 86 34 30 Fax 0 41 31 - 86 34 10 lueenburg@odermann-krause.de	Datum	Name
		bearbeitet	Sept. 2015 Pieper
		gezeichnet	Sept. 2015 Stapelfeldt
Buchholz, den 20.11.2015	gez. Odermann	geprüft	Sept. 2015 Odermann

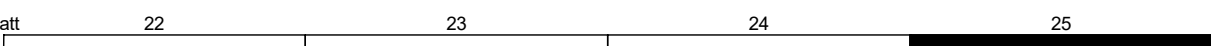

Straßenbauverwaltung des Landes Niedersachsen		Unterlage Nr.: 6 Blatt Nr.: 25 Reg. Nr.:	
Straße: B 3 Nächster Ort:	von km: 28+645 bis km 31+055 Celle	Datum	Zeichen
B 3 OU Celle (Nordteil) Verlegung von N Celle (B 3) bis NO Celle (B 191)		nachgeprüft	Höhenplan Maßstab: 1:1000/100
Aufgestellt: Verden, den 30.06.2016 Niedersächsisches Landesverwaltungsamt für Straßenbau und Verkehr Geschäftsbereich Verden PG OU Celle _____ gez. Winkelmann			