


Zeichenerklärung

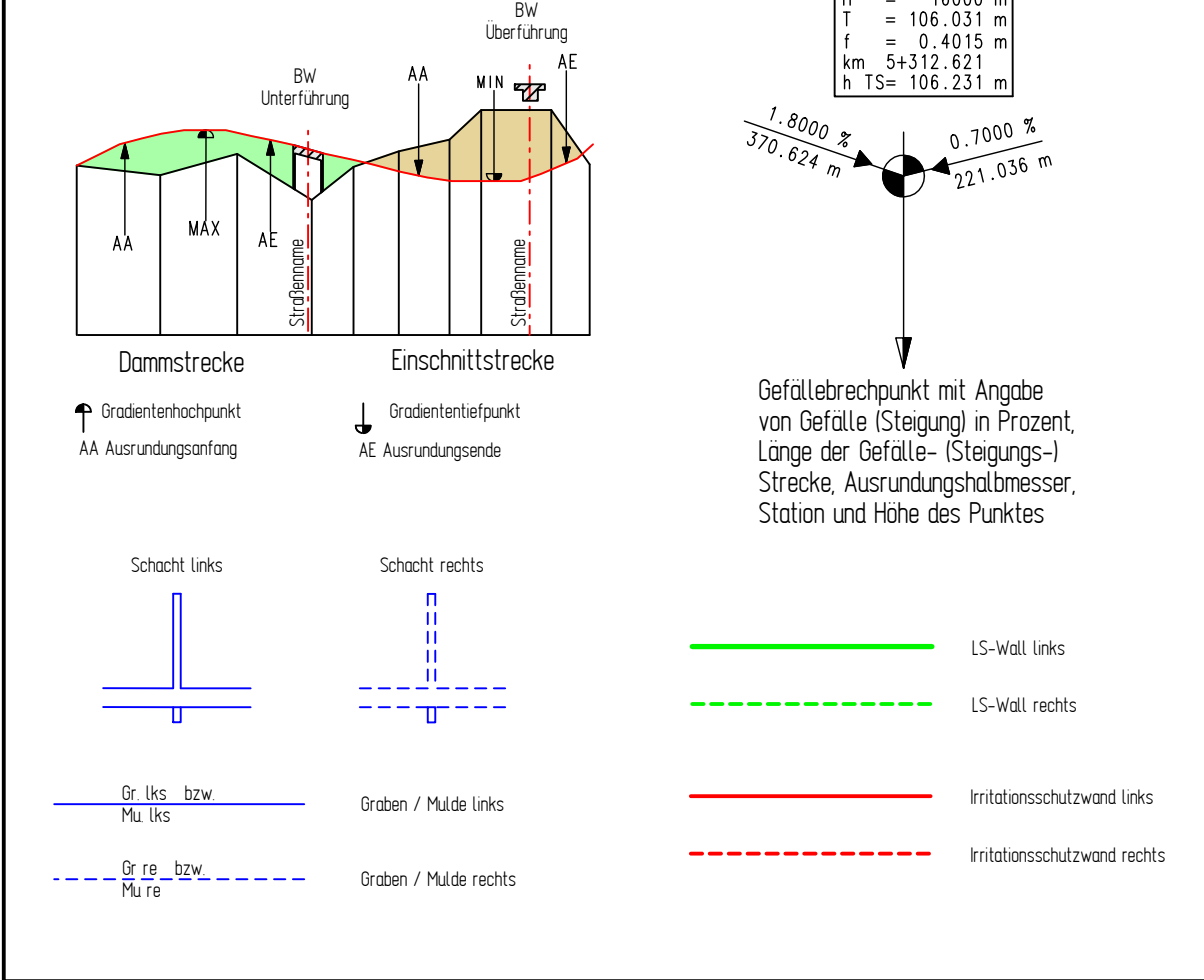

1	Überarbeitung der Entwässerung	30.06.2021	Lühning
Nr.	Art der Änderung	Datum	Name

- Planfeststellung - Deckblatt vom 10.12.2024

INGENIEURGESELLSCHAFT FÜR BAU- UND VERMESSUNGSWESEN Werner Oedermann Herbert Krause		15001-04-06.1-002-2024-10-17-Site	
Neue Straße 16 21244 Buchholz i.d.N. Tel. 0 41 81 - 28 77 0 Fax 0 41 81 - 28 77 11 buchholz@oedermann-krause.de	Käthe-Krüger-Straße 17 21337 Lüneburg Tel. 0 41 31 - 86 34 0 Fax 0 41 31 - 86 34 10 lueneburg@oedermann-krause.de	Datum	Name
		bearbeitet	Sept. 2015 Pieper
		gezeichnet	Sept. 2015 Stapelfeldt
		geprüft	Sept. 2015 Oedermann

Straßenbauverwaltung des Landes Niedersachsen		Unterlage Nr.: 6.1	
Straße B 3 Nächster Ort: Celle		Blatt Nr.: 2	
von km: 28+645 bis km 31+055		Reg. Nr.:	
Celle		Datum	Zeichen
B 3 OU Celle (Nordteil) Verlegung von N Celle (B 3) bis NO Celle (B 191)		nachgeprüft	
		Höhenplan Rampe 9.1 (Achse 210) von der B3 alt (Achse 210) zur B3 (Hannover)	
		Maßstab: 1:1000/100	
Aufgestellt: Verden, den 30.06.2016 Niedersächsische Landesbehörde für Straßenbau und Verkehr Geschäftsbereich Verden PG OU Celle gez. Winkelmann			