


Zeichenerklärung

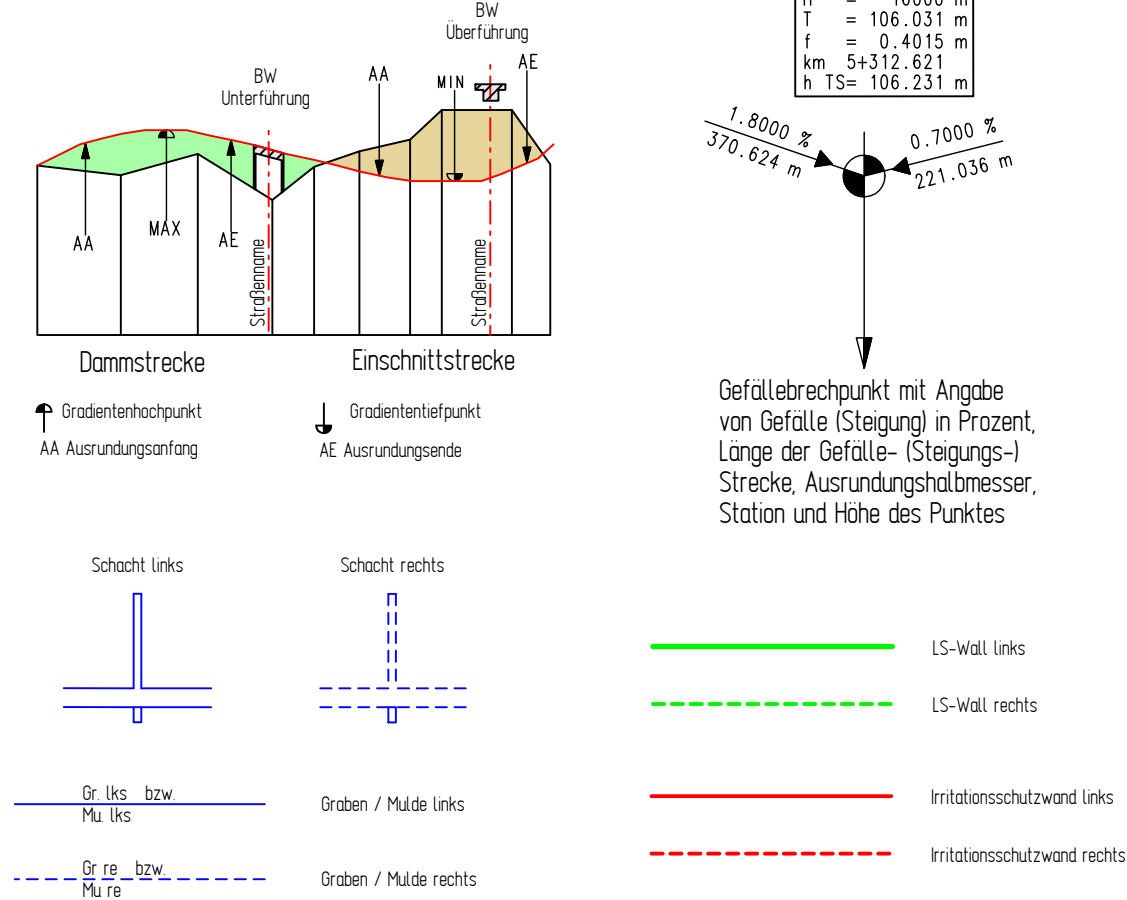

1	Überarbeitung der Entwässerung	30.06.2021	Lühring
Nr.	Art der Änderung	Datum	Name

- Planfeststellung - Deckblatt vom 10.12.2024

INGENIEURGESELLSCHAFT FÜR BAU- UND VERMESSUNGSWESEN Werner Odermann Herbert Krause		15001-04-06.1-003-2024-10-17-Ste	
Neue Straße 16 21244 Buchholz i.d.N. Tel. 0 41 81 - 28 77 0 Fax 0 41 81 - 28 77 11 buchholz@odermann-krause.de	Käthe-Krüger-Straße 17 21337 Lüneburg Tel. 0 41 31 - 86 34 0 Fax 0 41 31 - 86 34 10 lueneburg@odermann-krause.de		
bearbeitet	Sept. 2015	Datum	Name
gezeichnet	Sept. 2015	Datum	Name
geprüft	Sept. 2015	Datum	Name
Buchholz, den 20.11.2015.....		gez. Odermann.....	

Straßenbauverwaltung des Landes Niedersachsen		Unterlage Nr.: 6.1	
Straße: B 3 von km: 28+645 bis km 31+055		Blatt Nr.: 3	
Nächster Ort: Celle		Reg. Nr.:	
		Datum	Zeichen
B 3 OU Celle (Nordteil) Verlegung von N Celle (B 3) bis NO Celle (B 191)		nachgeprüft	
		Höhenplan Rampe 9.2 von der B3 (Hannover) zur B3 alt (Achse 220) Maßstab: 1:1000/100	
Aufgestellt: Verden, den 30.06.2016 Niedersächsische Landesbehörde für Straßenbau und Verkehr Geschäftsbereich Verden PG OU Celle gez. Winkelmann			