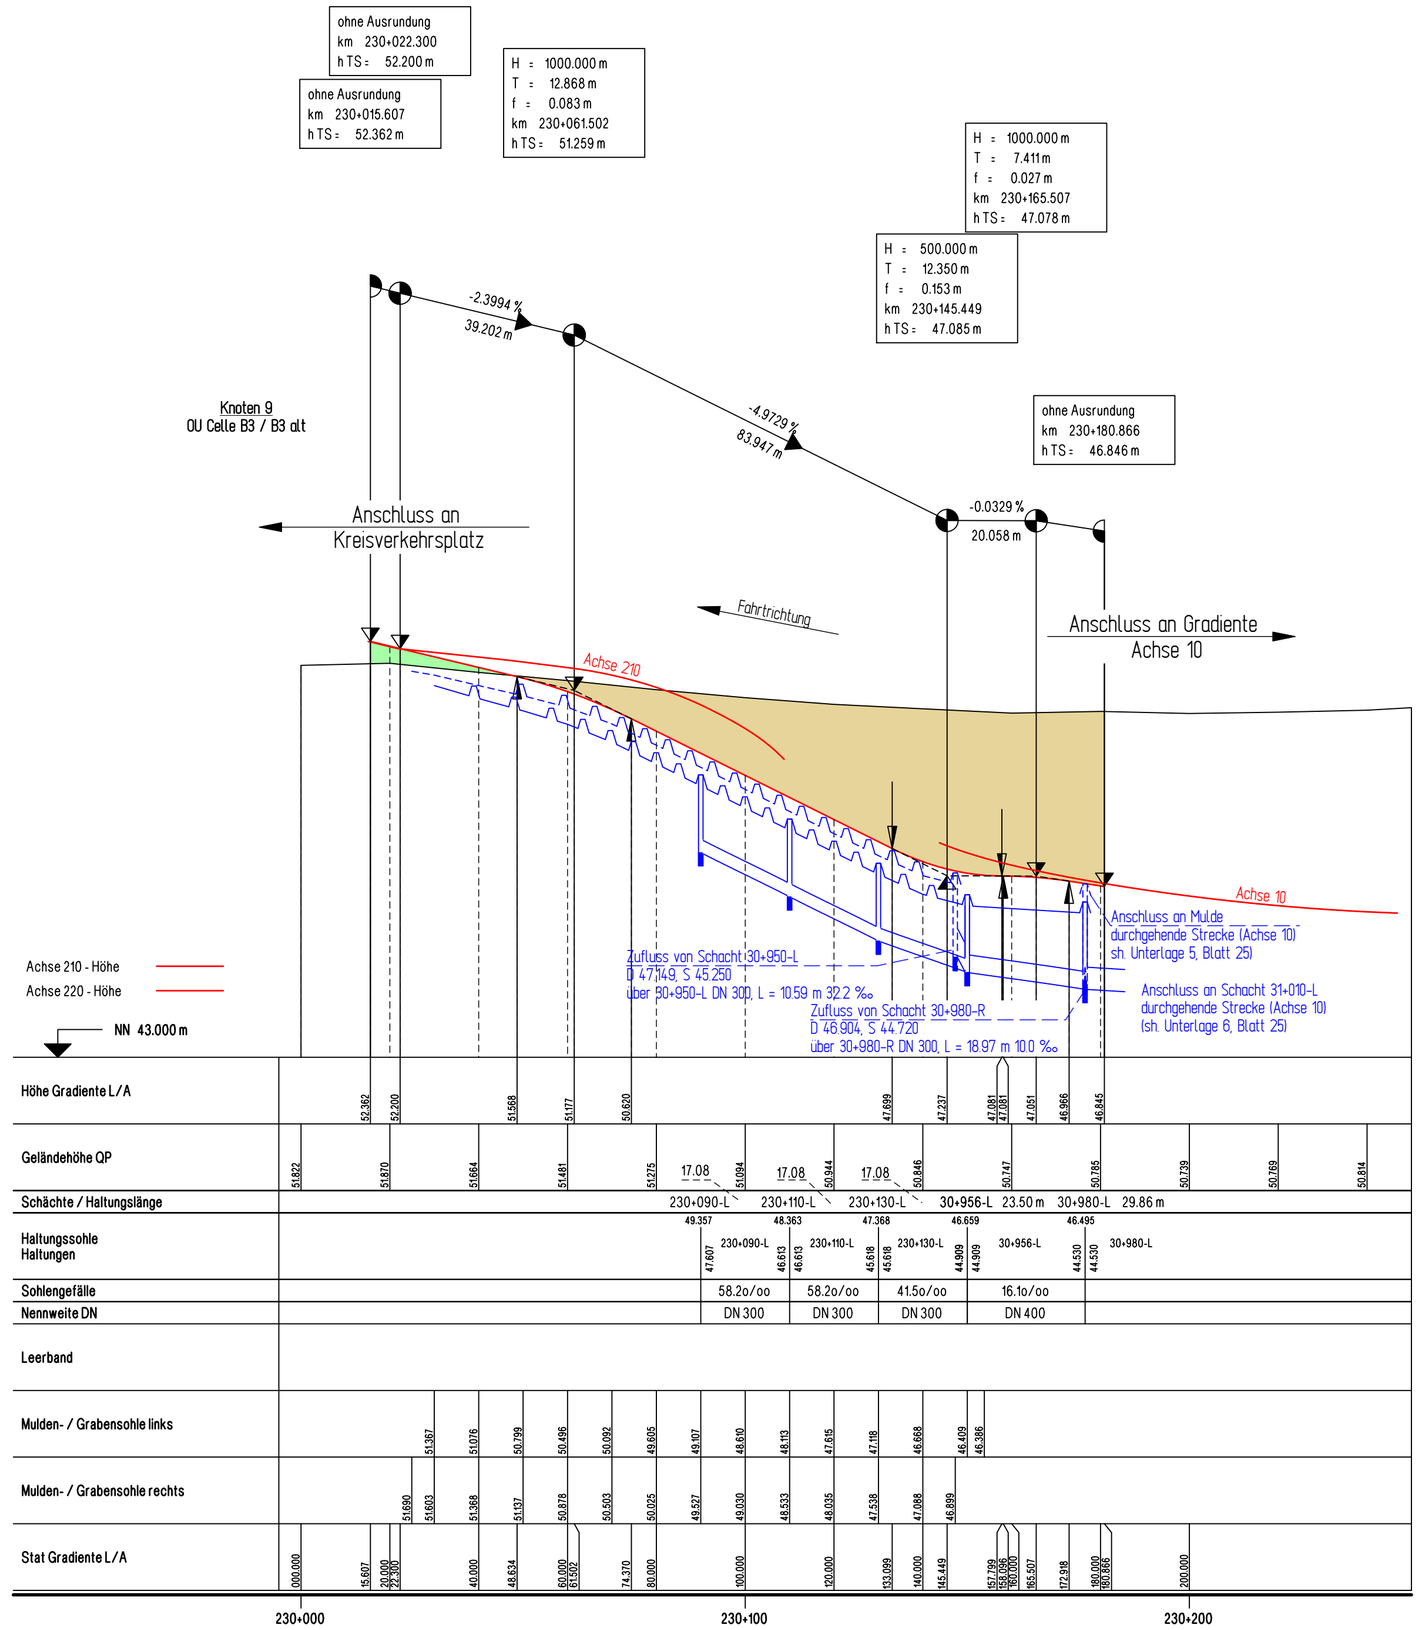

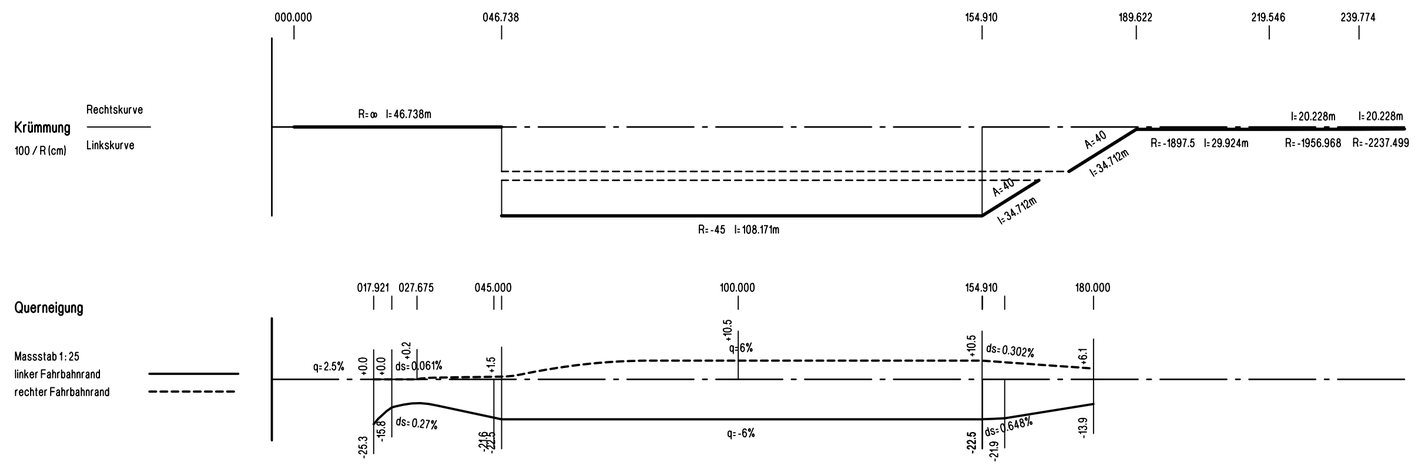

Zeichenerklärung

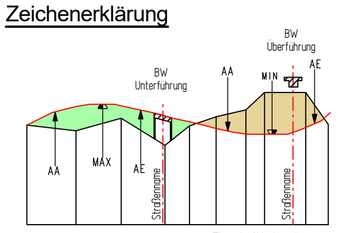

Gradientenhochpunkt
AA Ausrundungsanfang

Gradiententiefpunkt
AE Ausrundungsende

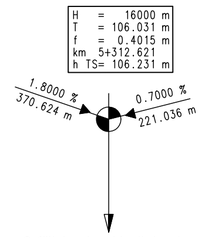

Gefällebrechpunkt mit Angabe von Gefälle (Steigung) in Prozent, Länge der Gefälle- (Steigungs-) Strecke, Ausrundungshalbmesser, Station und Höhe des Punktes

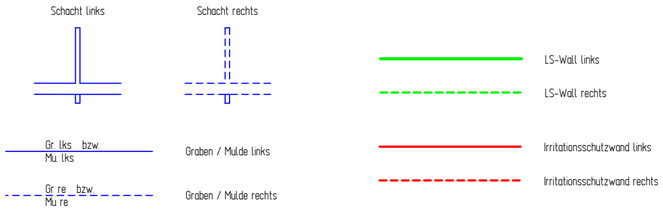

Nr.	Art der Änderung	Datum	Name
1	Überarbeitung der Entwässerung	30.06.2021	Lühring

- Planfeststellung - Deckblatt vom 10.12.2024

INGENIEURGESELLSCHAFT FÜR BAU- UND VERMESSUNGSWESEN
Werner Odermann Herbert Krause

Neue Straße 16
21244 Buchholz i.d.N.
Tel. 0 41 81 - 28 77 0
Fax 0 41 81 - 28 77 11
buchholz@odermann-krause.de

Käthe-Krüger-Straße 17
21337 Lüneburg
Tel. 0 41 31 - 86 34 0
Fax 0 41 31 - 86 34 10
lueneburg@odermann-krause.de

Buchholz, den 20.11.2015 gez. Odermann

15001-04-06.1-004-2024-10-17-Ste

	Datum	Name
bearbeitet	Sept. 2015	Pieper
gezeichnet	Sept. 2015	Stapelfeldt
geprüft	Sept. 2015	Odermann

Straßenbauverwaltung des Landes Niedersachsen

Straße: B 3 von km: 28+645 bis km 31+055
Nächster Ort: Celle

Unterlage Nr.: 6.1
Blatt Nr.: 4
Reg. Nr.:

	Datum	Zeichen
nachgeprüft		

B 3 OU Celle (Nordteil)

Verlegung von N Celle (B 3) bis NO Celle (B 191)

Höhenplan

Rampe 9.3
von der B3 (Soltau) zur B3 alt (Achse 230)

Maßstab: 1:1000/100

Aufgestellt:
Verden, den 30.06.2016
Niedersächsische Landesbehörde für Straßenbau und Verkehr Geschäftsbereich Verden PG OU Celle

gez. Winkelmann